



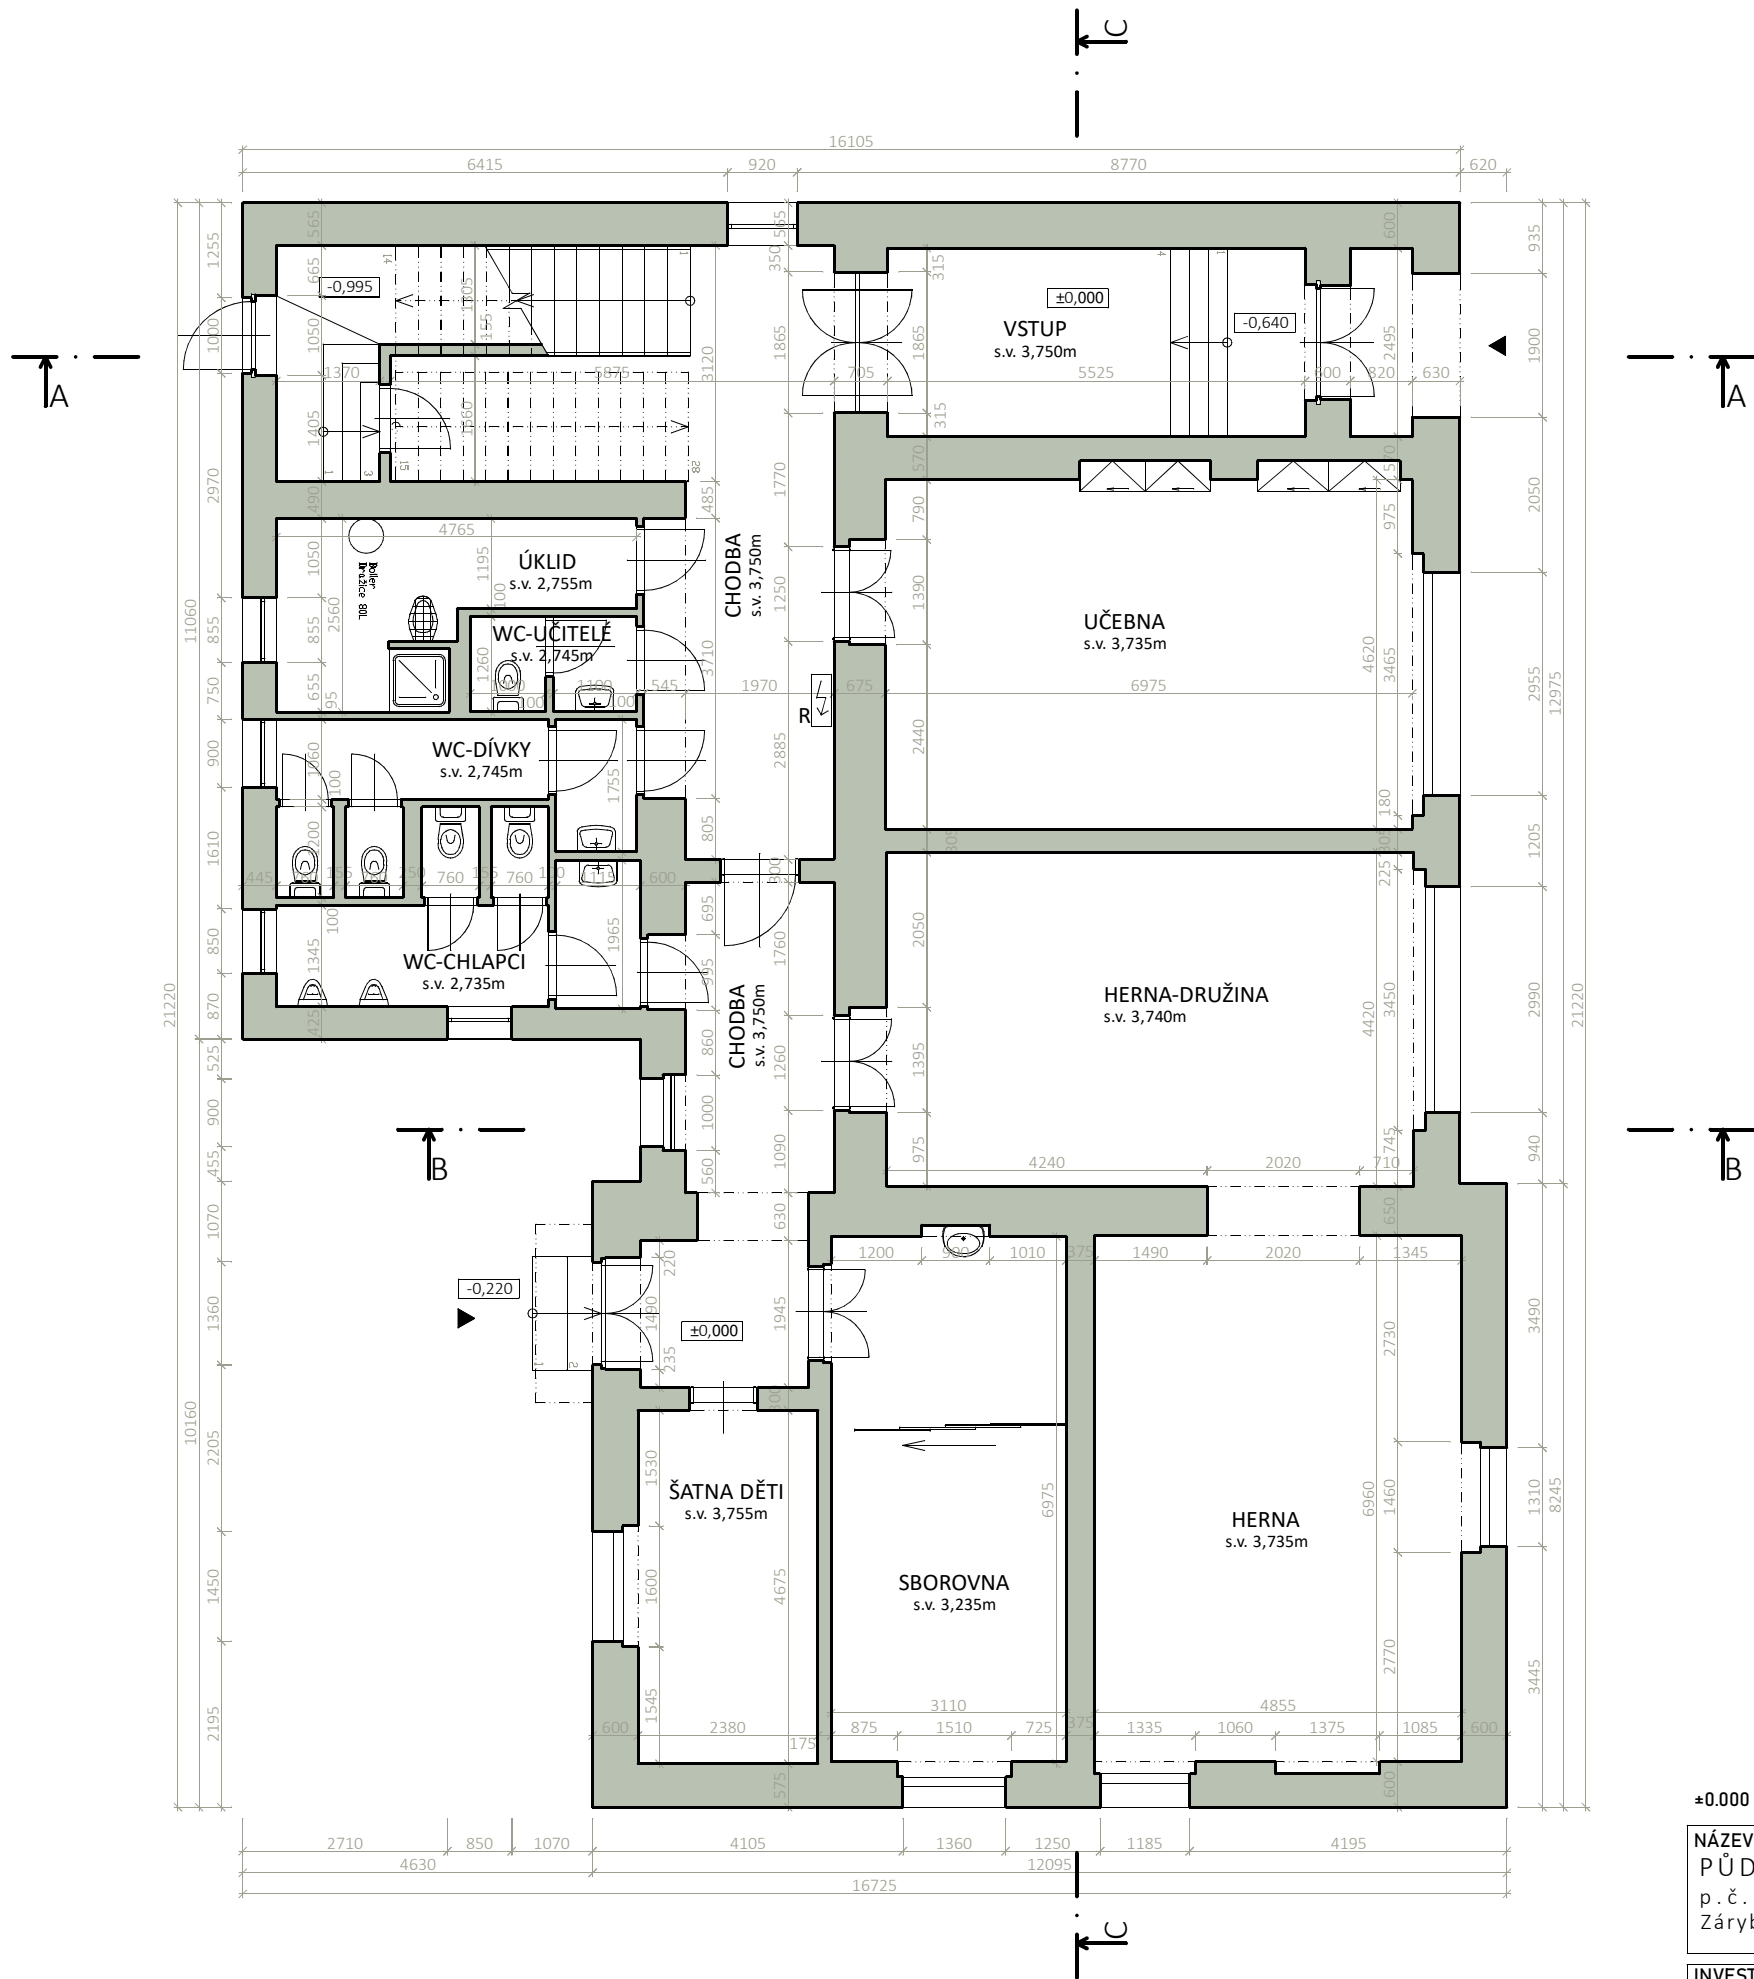

±0.000 = 171.62 m n.m. B.p.v.

REVIZE 31.3.2023

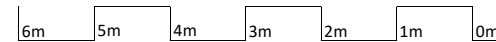

NÁZEV A ADRESA STAVBY
PŮDNÍ VESTAVBA ZŠ ZÁRYBY
p.č. 92, 527/3, k.ú. Záryby
Záryby 92, 277 13 Kostelec n. Labem

STUPEŇ DOKUMENTACE
DOKUMENTACE PRO SPOLEČNÉ
ROZHODNUTÍ (DUR+DSP)


GENERÁLNÍ PROJEKTANT

SPORTPROJEKTA

SPORTPROJEKTA PRAHA, s.r.o.
Janáčkovo nábřeží 3, 150 00 PRAHA 5
sportprojekta@seznam.cz, t.: 732 310 121
Zodp. projektant: Ing. arch. Václav Mudra
Vypracoval/a: Ing. arch. Michal Bureš


INVESTOR
Obec Záryby
Záryby 42,
277 13 Kostelec n. Labem

OBSAH
PŮDORYS 1.NP - STAV
měřítko číslo přílohy datum
1/100 D1.1 08/2022

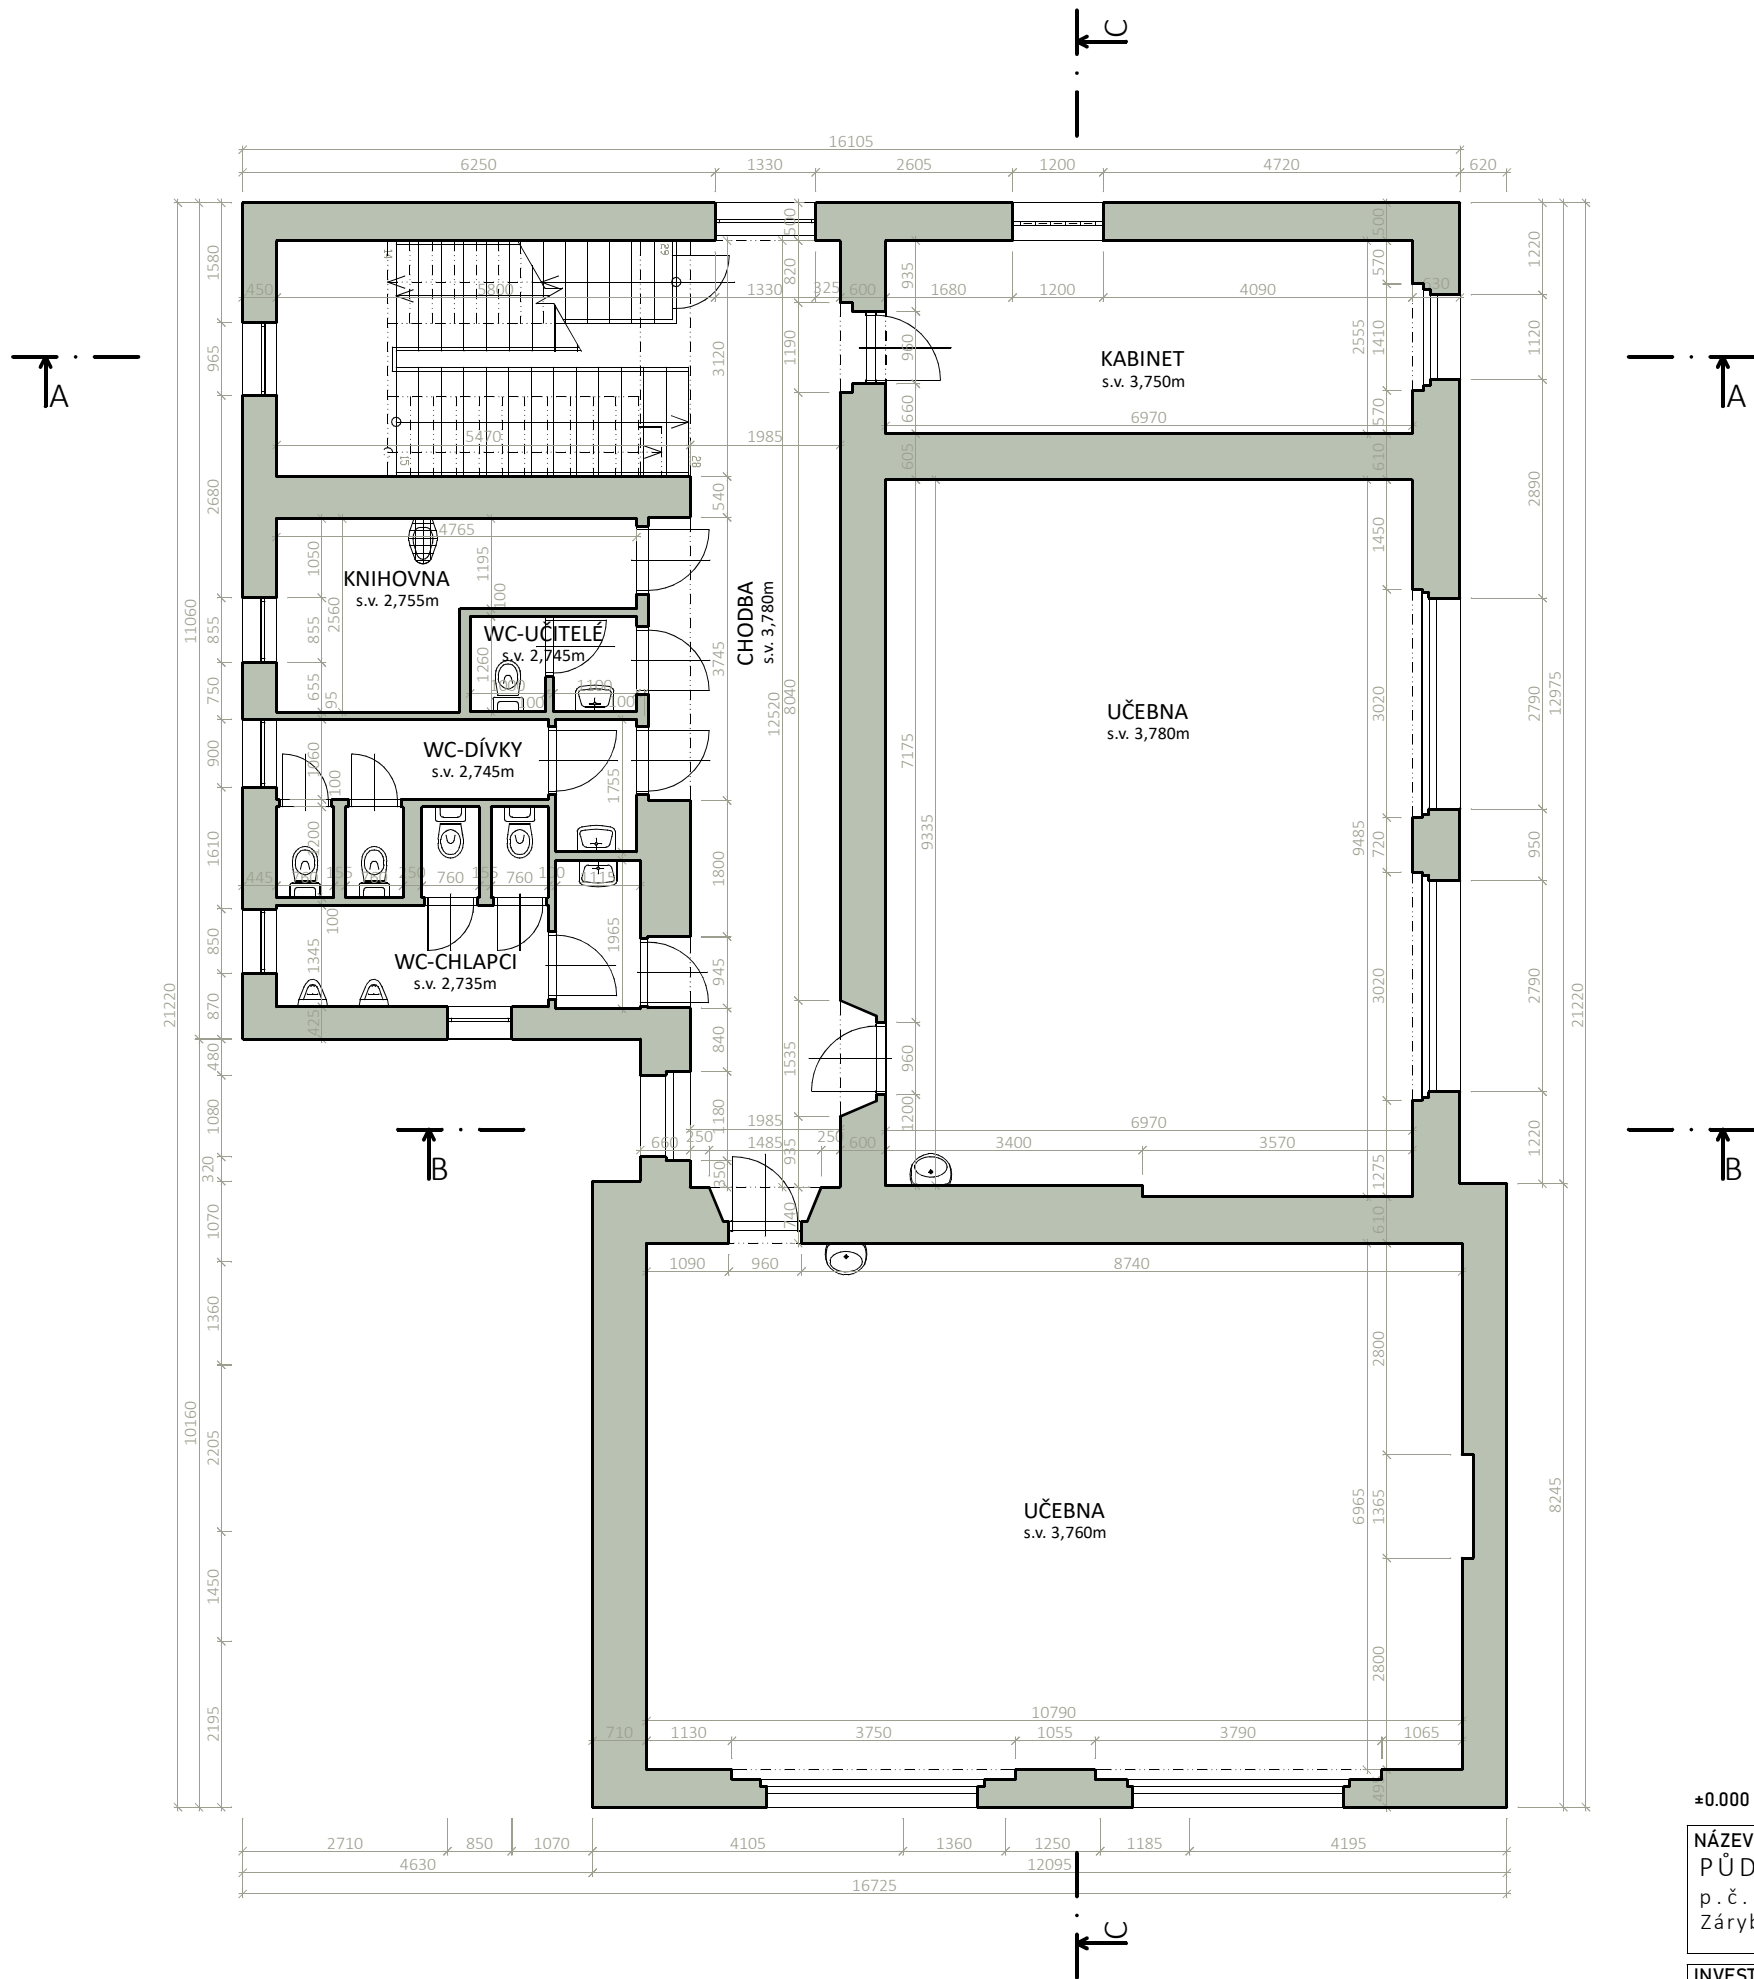

±0.000 = 171.62 m n.m. B.p.v.

REVIZE 31.3.2023

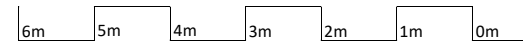


NÁZEV A ADRESA STAVBY
PŮDNÍ VESTAVBA ZŠ ZÁRYBY
p.č. 92, 527/3, k.ú. Záryby
Záryby 92, 277 13 Kostelec n. Labem

STUPEŇ DOKUMENTACE
DOKUMENTACE PRO SPOLEČNÉ
ROZHODNUTÍ (DUR+DSP)

GENERÁLNÍ PROJEKTANT
SPORTPROJEKTA
SPORTPROJEKTA PRAHA, s.r.o.
Janáčkovo nábřeží 3, 150 00 PRAHA 5
sportprojekta@seznam.cz, t.: 732 310 121
Zodp. projektant: Ing. arch. Václav Mudra
Vypracoval/a: Ing. arch. Michal Bureš

INVESTOR
Obec Záryby
Záryby 42,
277 13 Kostelec n. Labem

OBSAH
PŮDORYS 2.NP - STAV
měřítko číslo přílohy datum
1/100 D1.2 08/2022

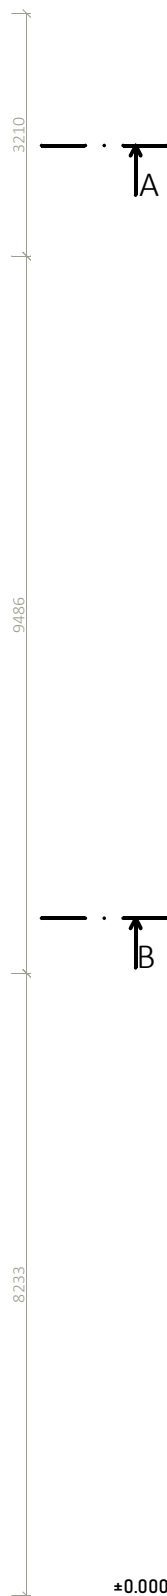


A step function graph with steps at 6m, 5m, 4m, 3m, 2m, 1m, and 0m.

GENERÁLNÍ PROJEKTANT


SPORTPROJEKTA

SPORTPROJEKTA PRAHA, s.r.o.
Janáčkovo nábřeží 3, 150 00 PRAHA 5
sportprojekta@seznam.cz, t.: 732 310 121
Zodp. projektant: Ing. arch. Václav Mudra
Vypracoval/a: Ing. arch. Michal Bureš

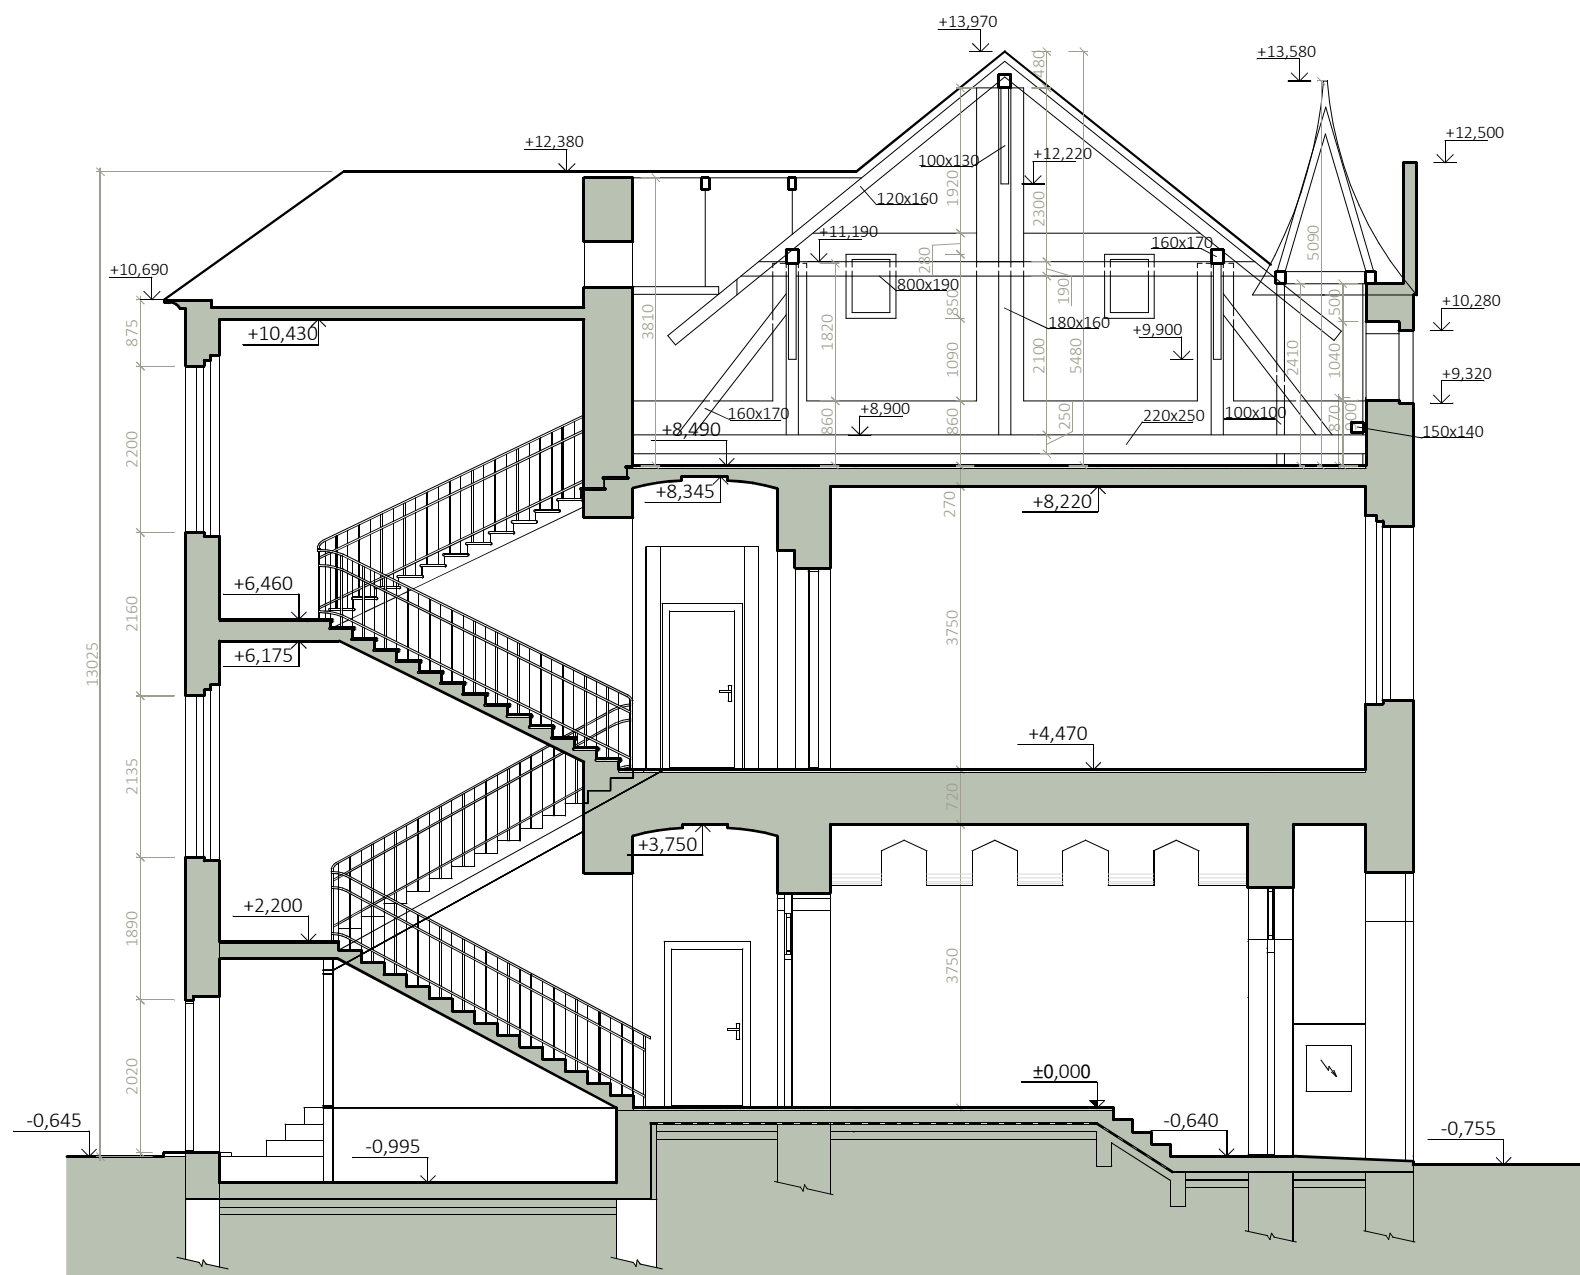

$\pm 0.000 = 171.62 \text{ m n.m. B.p.v.}$

REVIZE 31.3.2023

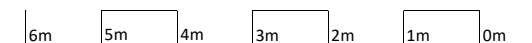

NÁZEV A ADRESA STAVBY
PŮDNÍ VESTAVBA ZŠ ZÁŘYBY
p.č. 92, 527/3, k.ú. Záryby
Záryby 92, 277 13 Kostelec n. Labem

STUPEŇ DOKUMENTACE
DOKUMENTACE PRO SPOLEČNÉ
ROZHODNUTÍ (DUR+DSP)

GENERÁLNÍ PROJEKTANT

SPORTPROJEKTA


SPORTPROJEKTA PRAHA, s.r.o.
Janáčkovo nábřeží 3, 150 00 PRAHA 5
sportprojekta@seznam.cz, t: 732 310 121
Vodp. projektant: Ing. arch. Václav Mudra
Vyracoval/a: Ing. arch. Michal Bureš

INVESTOR

Obec Záryby
Záryby 42 ,
277 13 Kostelec n. Labem


OBSAH

ŘEZ PŘÍČNÝ A-A - STAV
měřítko číslo přílohy datum
1/100 D1.4 08/2022

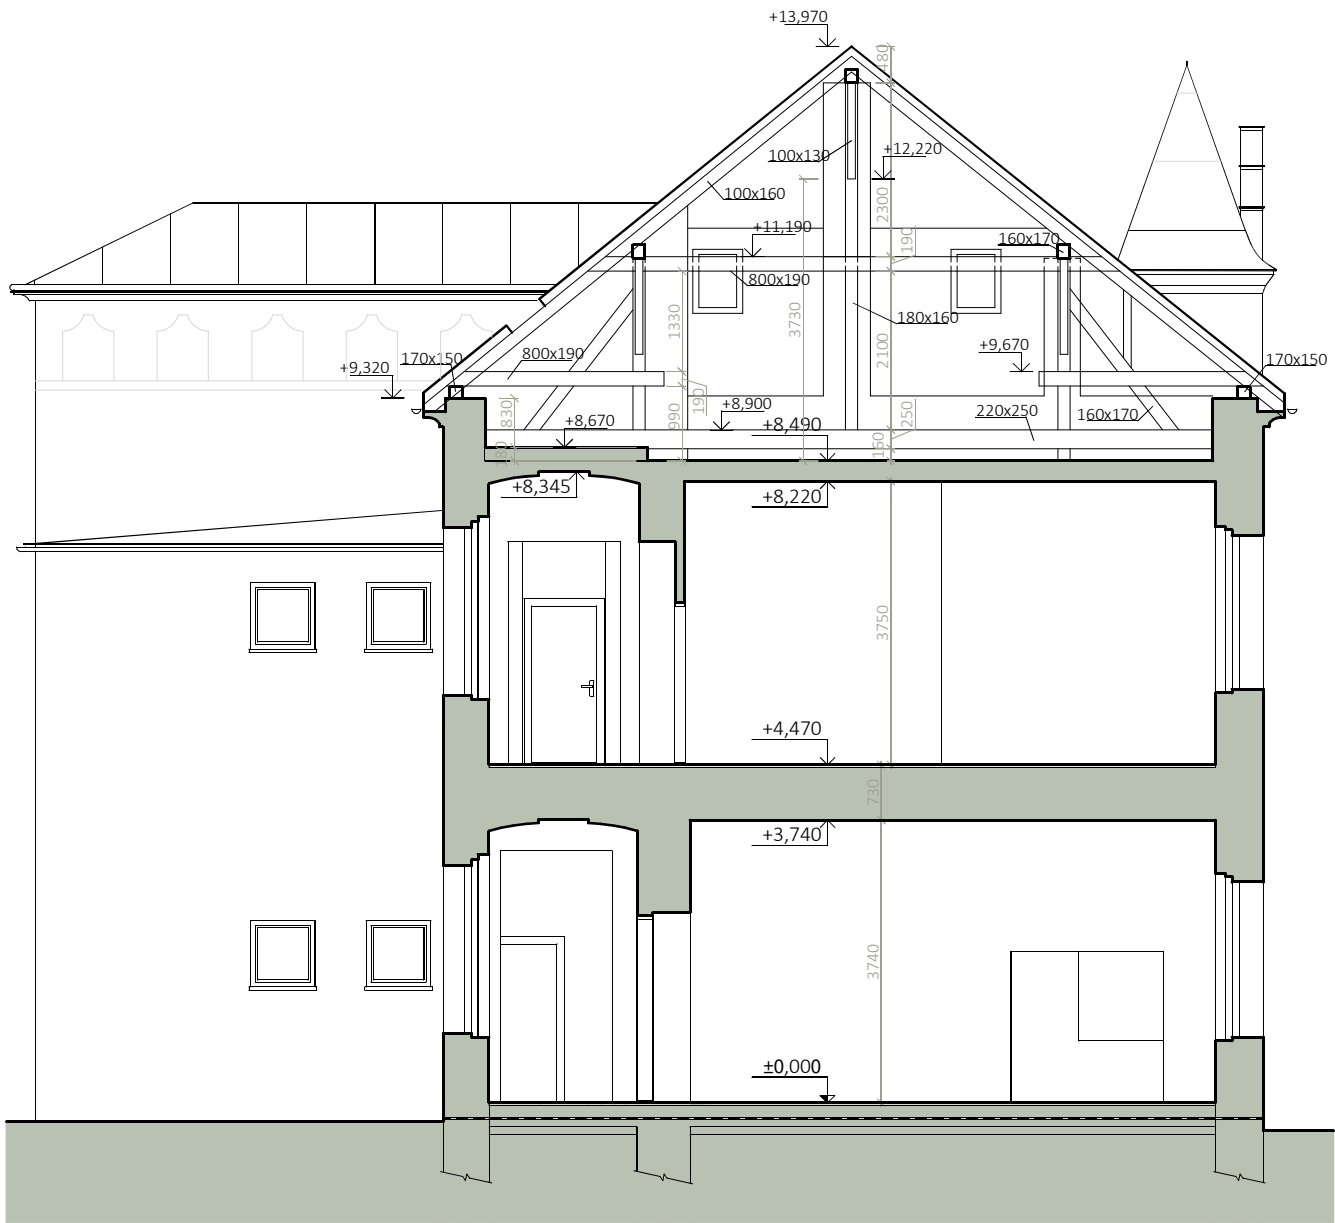

±0.000 = 171.62 m n.m. B.p.v.

REVIZE 31.3.2023

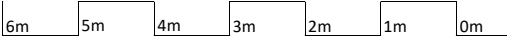

NÁZEV A ADRESA STAVBY
PŮDNÍ VESTAVBA ZŠ ZÁRYBY
p.č. 92, 527/3, k.ú. Záryby
Záryby 92, 277 13 Kostelec n. Labem

STUPEŇ DOKUMENTACE
DOKUMENTACE PRO SPOLEČNÉ
ROZHODNUTÍ (DUR+DSP)

GENERÁLNÍ PROJEKTANT
SPORTPROJEKTA
SPORTPROJEKTA PRAHA, s.r.o.
Janáčkovo nábřeží 3, 150 00 PRAHA 5
sportprojekta@seznam.cz, t.: 732 310 121
Zodp. projektant: Ing. arch. Václav Mudra
Vypracoval/a: Ing. arch. Michal Bureš


INVESTOR
Obec Záryby
Záryby 42,
277 13 Kostelec n. Labem

OBSAH
ŘEZ PŘÍČNÝ B-B - STAV
měřítko číslo přílohy datum
1/100 D1.5 08/2022



±0.000 = 171.62 m n.m. B.p.v.

REVIZE 31.3.2023

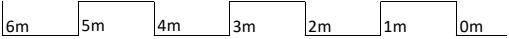

NÁZEV A ADRESA STAVBY
PŮDNÍ VESTAVBA ZŠ ZÁRYBY
p.č. 92, 527/3, k.ú. Záryby
Záryby 92, 277 13 Kostelec n. Labem

STUPEŇ DOKUMENTACE
DOKUMENTACE PRO SPOLEČNÉ
ROZHODNUTÍ (DUR+DSP)

GENERÁLNÍ PROJEKTANT
SPORTPROJEKTA
SPORTPROJEKTA PRAHA, s.r.o.
Janáčkovo nábřeží 3, 150 00 PRAHA 5
sportprojekta@seznam.cz, t.: 732 310 121
Zodp. projektant: Ing. arch. Václav Mudra
Vpracoval/a: Ing. arch. Michal Bureš


INVESTOR
Obec Záryby
Záryby 42,
277 13 Kostelec n. Labem

OBSAH
FASÁDA JIHOVÝCHODNÍ - STAV
měřítko číslo přílohy datum
1/100 D1.7 08/2022



±0.000 = 171.62 m n.m. B.p.v.

REVIZE 31.3.2023

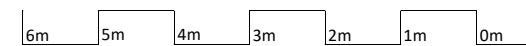

NÁZEV A ADRESA STAVBY
PŮDNÍ VESTAVBA ZŠ ZÁRYBY
p.č. 92, 527/3, k.ú. Záryby
Záryby 92, 277 13 Kostelec n. Labem

STUPEŇ DOKUMENTACE
DOKUMENTACE PRO SPOLEČNÉ
ROZHODNUTÍ (DUR+DSP)

GENERÁLNÍ PROJEKTANT
SPORTPROJEKTA
SPORTPROJEKTA PRAHA, s.r.o.
Janáčkovo nábřeží 3, 150 00 PRAHA 5
sportprojekta@seznam.cz, t.: 732 310 121
Zodp. projektant: Ing. arch. Václav Mudra
Vpracoval/a: Ing. arch. Michal Bureš


INVESTOR
Obec Záryby
Záryby 42,
277 13 Kostelec n. Labem

OBSAH
FASÁDA SEVEROVÝCHODNÍ - STAV
měřítko číslo přílohy datum
1/100 D1.8 08/2022



±0.000 = 171.62 m n.m. B.p.v.

REVIZE 31.3.2023

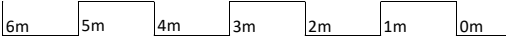

NÁZEV A ADRESA STAVBY
PŮDNÍ VESTAVBA ZŠ ZÁRYBY
p.č. 92, 527/3, k.ú. Záryby
Záryby 92, 277 13 Kostelec n. Labem

STUPEŇ DOKUMENTACE
DOKUMENTACE PRO SPOLEČNÉ
ROZHODNUTÍ (DUR+DSP)

GENERÁLNÍ PROJEKTANT
SPORTPROJEKTA
SPORTPROJEKTA PRAHA, s.r.o.
Janáčkovo nábřeží 3, 150 00 PRAHA 5
sportprojekta@seznam.cz, t.: 732 310 121
Zodp. projektant: Ing. arch. Václav Mudra
Vpracoval/a: Ing. arch. Michal Bureš


INVESTOR
Obec Záryby
Záryby 42,
277 13 Kostelec n. Labem

OBSAH
FASÁDA JIHOZÁPADNÍ - STAV
měřítko číslo přílohy datum
1/100 D1.9 08/2022



±0.000 = 171.62 m n.m. B.p.v.

REVIZE 31.3.2023

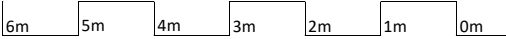


NÁZEV A ADRESA STAVBY
PŮDNÍ VESTAVBA ZŠ ZÁRYBY
p.č. 92, 527/3, k.ú. Záryby
Záryby 92, 277 13 Kostelec n. Labem

STUPEŇ DOKUMENTACE
DOKUMENTACE PRO SPOLEČNÉ
ROZHODNUTÍ (DUR+DSP)

GENERÁLNÍ PROJEKTANT
SPORTPROJEKTA
SPORTPROJEKTA PRAHA, s.r.o.
Janáčkovo nábřeží 3, 150 00 PRAHA 5
sportprojekta@seznam.cz, t.: 732 310 121
Zodp. projektant: Ing. arch. Václav Mudra
Vpracoval/a: Ing. arch. Michal Bureš

INVESTOR
Obec Záryby
Záryby 42,
277 13 Kostelec n. Labem

OBSAH
FASÁDA SEVEROZÁPADNÍ - STAV
měřítko číslo přílohy datum
1/100 D1.10 08/2022

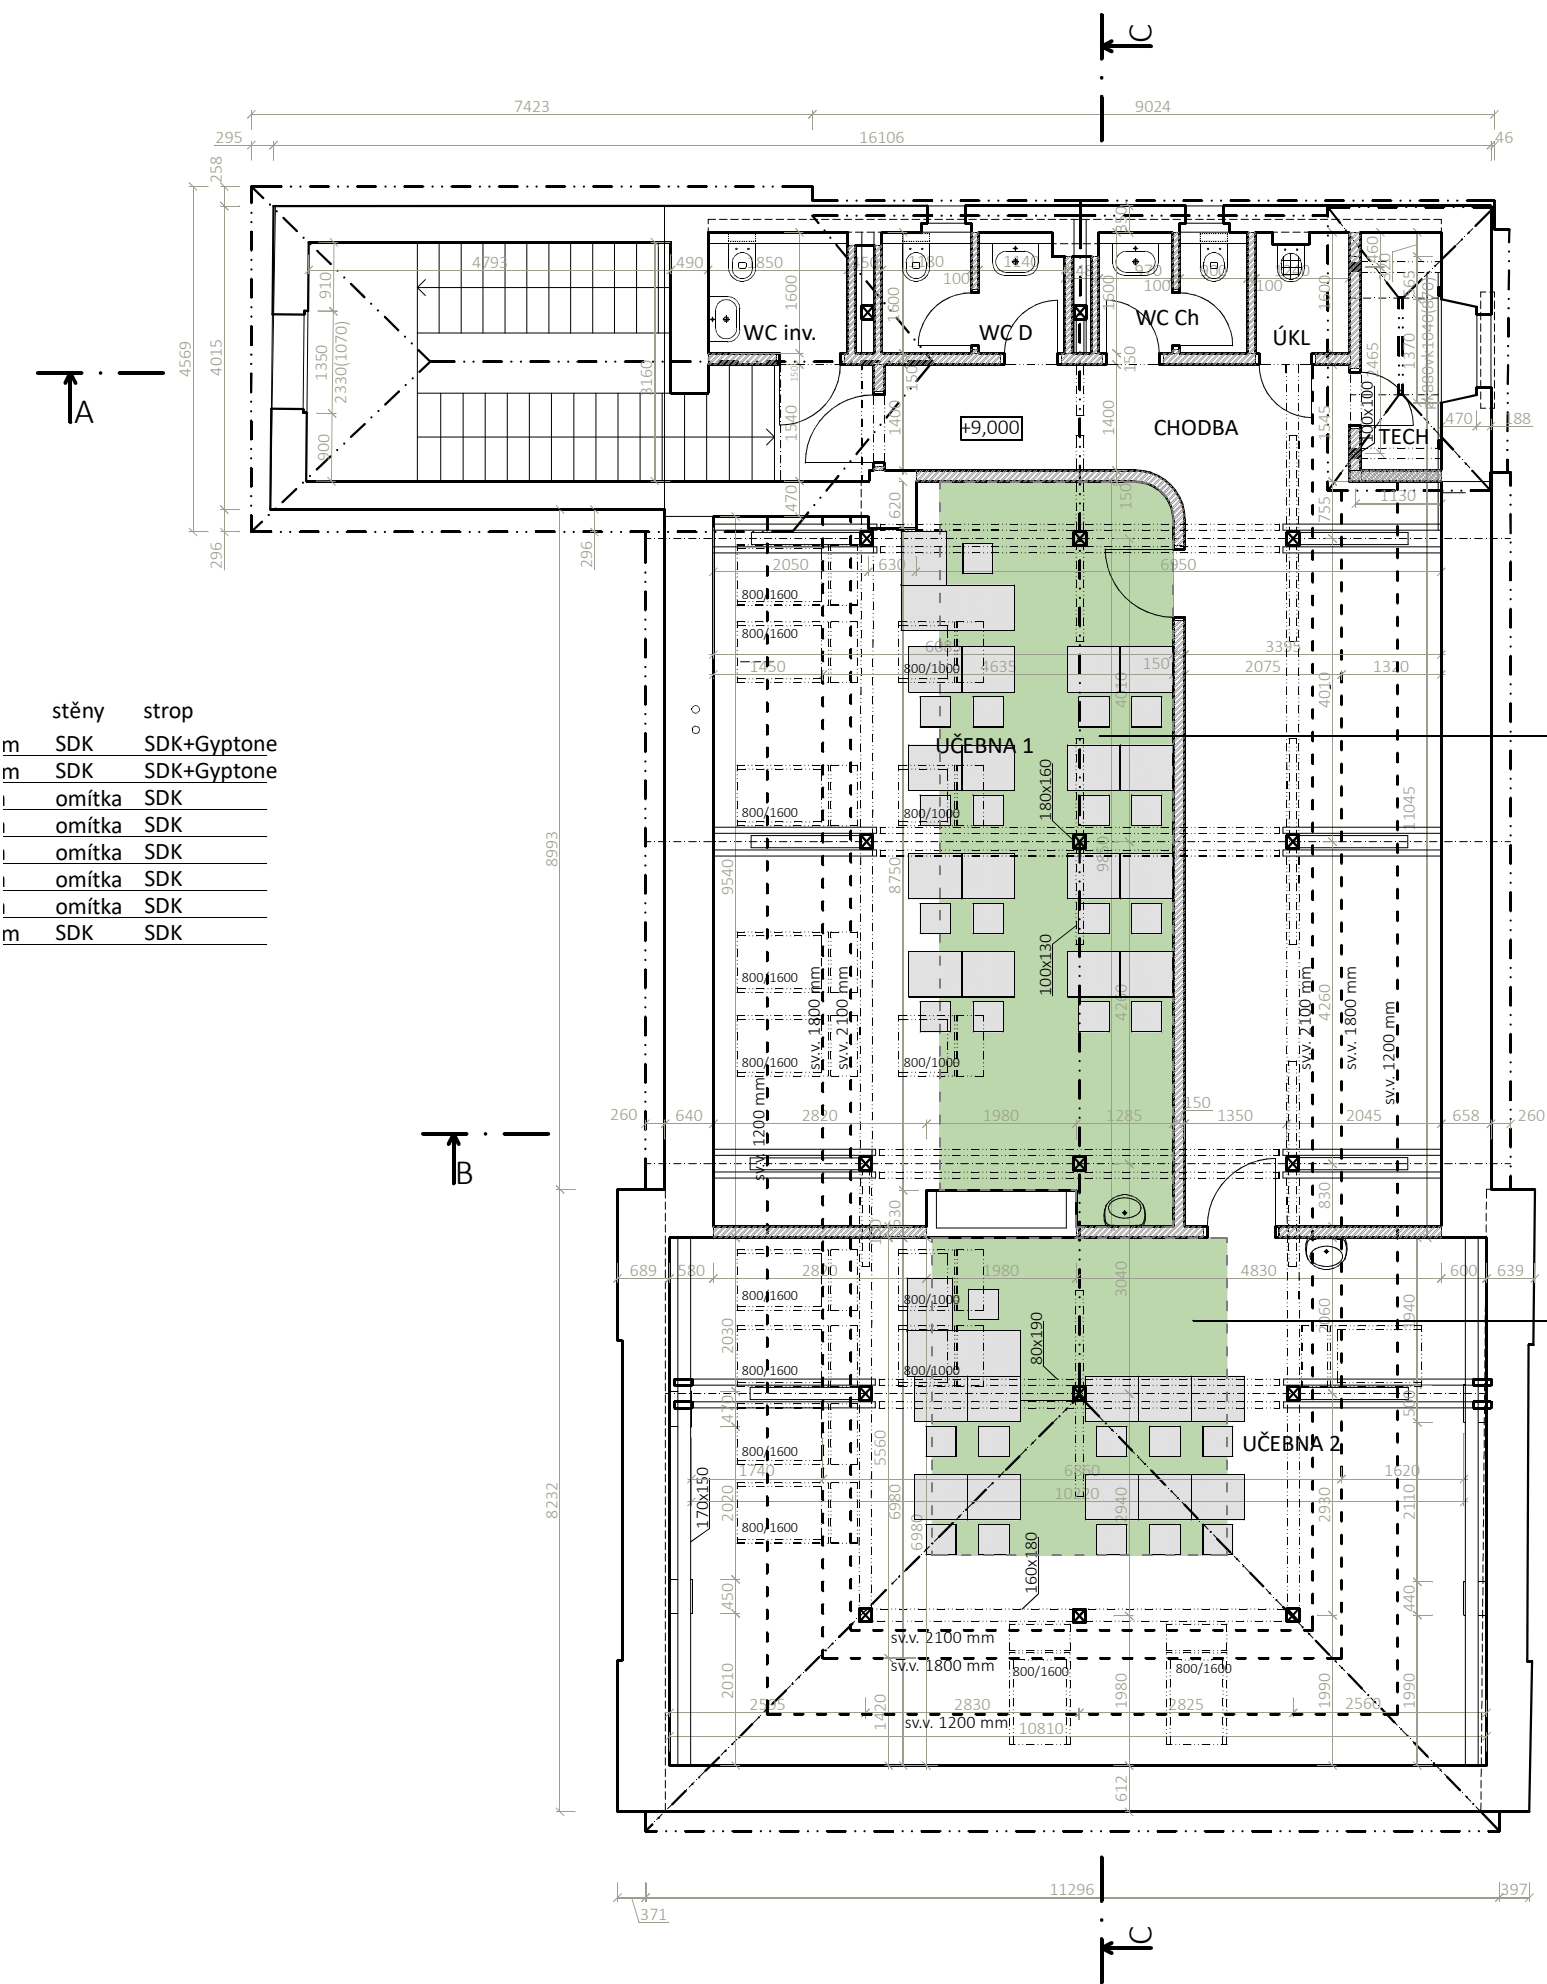


funkčně využitelná plocha: 29.5 m²
sv. výška min. 3m
16 žáků + vyučující
celkový objem vzduchu 164 m³
objem vzduchu na žáka 10.25 m³

funkčně využitelná plocha: 16.5 m²
sv. výška min. 3m
10 žáků + vyučující
celkový objem vzduchu 120 m³
objem vzduchu na žáka 12 m³

TABULKA MÍSTNOSTÍ		podlaha	stěny	strop
UČEBNA 1	57.6 m²	marmoleum	SDK	SDK+Gyptone
UČEBNA 2	71.5 m²	marmoleum	SDK	SDK+Gyptone
WC INVALIDA	2.9 m²	ker. dlažba	omítka	SDK
WC DÍVKY	3.8 m²	ker. dlažba	omítka	SDK
WC CHLAPCI	3.1 m²	ker. dlažba	omítka	SDK
ÚKLIDOVÁ M.	1.9 m²	ker. dlažba	omítka	SDK
TECHNIKA	3.3 m²	ker. dlažba	omítka	SDK
CHODBA	46.0 m²	marmoleum	SDK	SDK

- NOVÉ STĚNY - SDK
- NOVÉ STĚNY - Plynosilikát

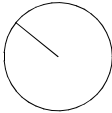

±0.000 = 171.62 m n.m. B.p.v.

NÁZEV A ADRESA STAVBY
PŮDNÍ VESTAVBA ZŠ ZÁRYBY
p.č. 92, 527/3, k.ú. Záryby
Záryby 92, 277 13 Kostelec n. Labem


INVESTOR
Obec Záryby
Záryby 42,
277 13 Kostelec n. Labem

REVIZE 31.3.2023

STUPEŇ DOKUMENTACE
DOKUMENTACE PRO SPOLEČNÉ
ROZHODNUTÍ (DUR+DSP)

OBSAH
PŮDORYS PODKROVÍ - NÁVRH
měřítko 1/100
číslo přílohy D1.11
datum 08/2022

GENERÁLNÍ PROJEKTANT
SPORTPROJEKTA
SPORTPROJEKTA PRAHA, s.r.o.
Janáčkovo nábřeží 3, 150 00 PRAHA 5
sportprojekta@seznam.cz, t.: 732 310 121
Zodp. projektant: Ing. arch. Václav Mudra
Vypracoval/a: Ing. arch. Michal Bureš

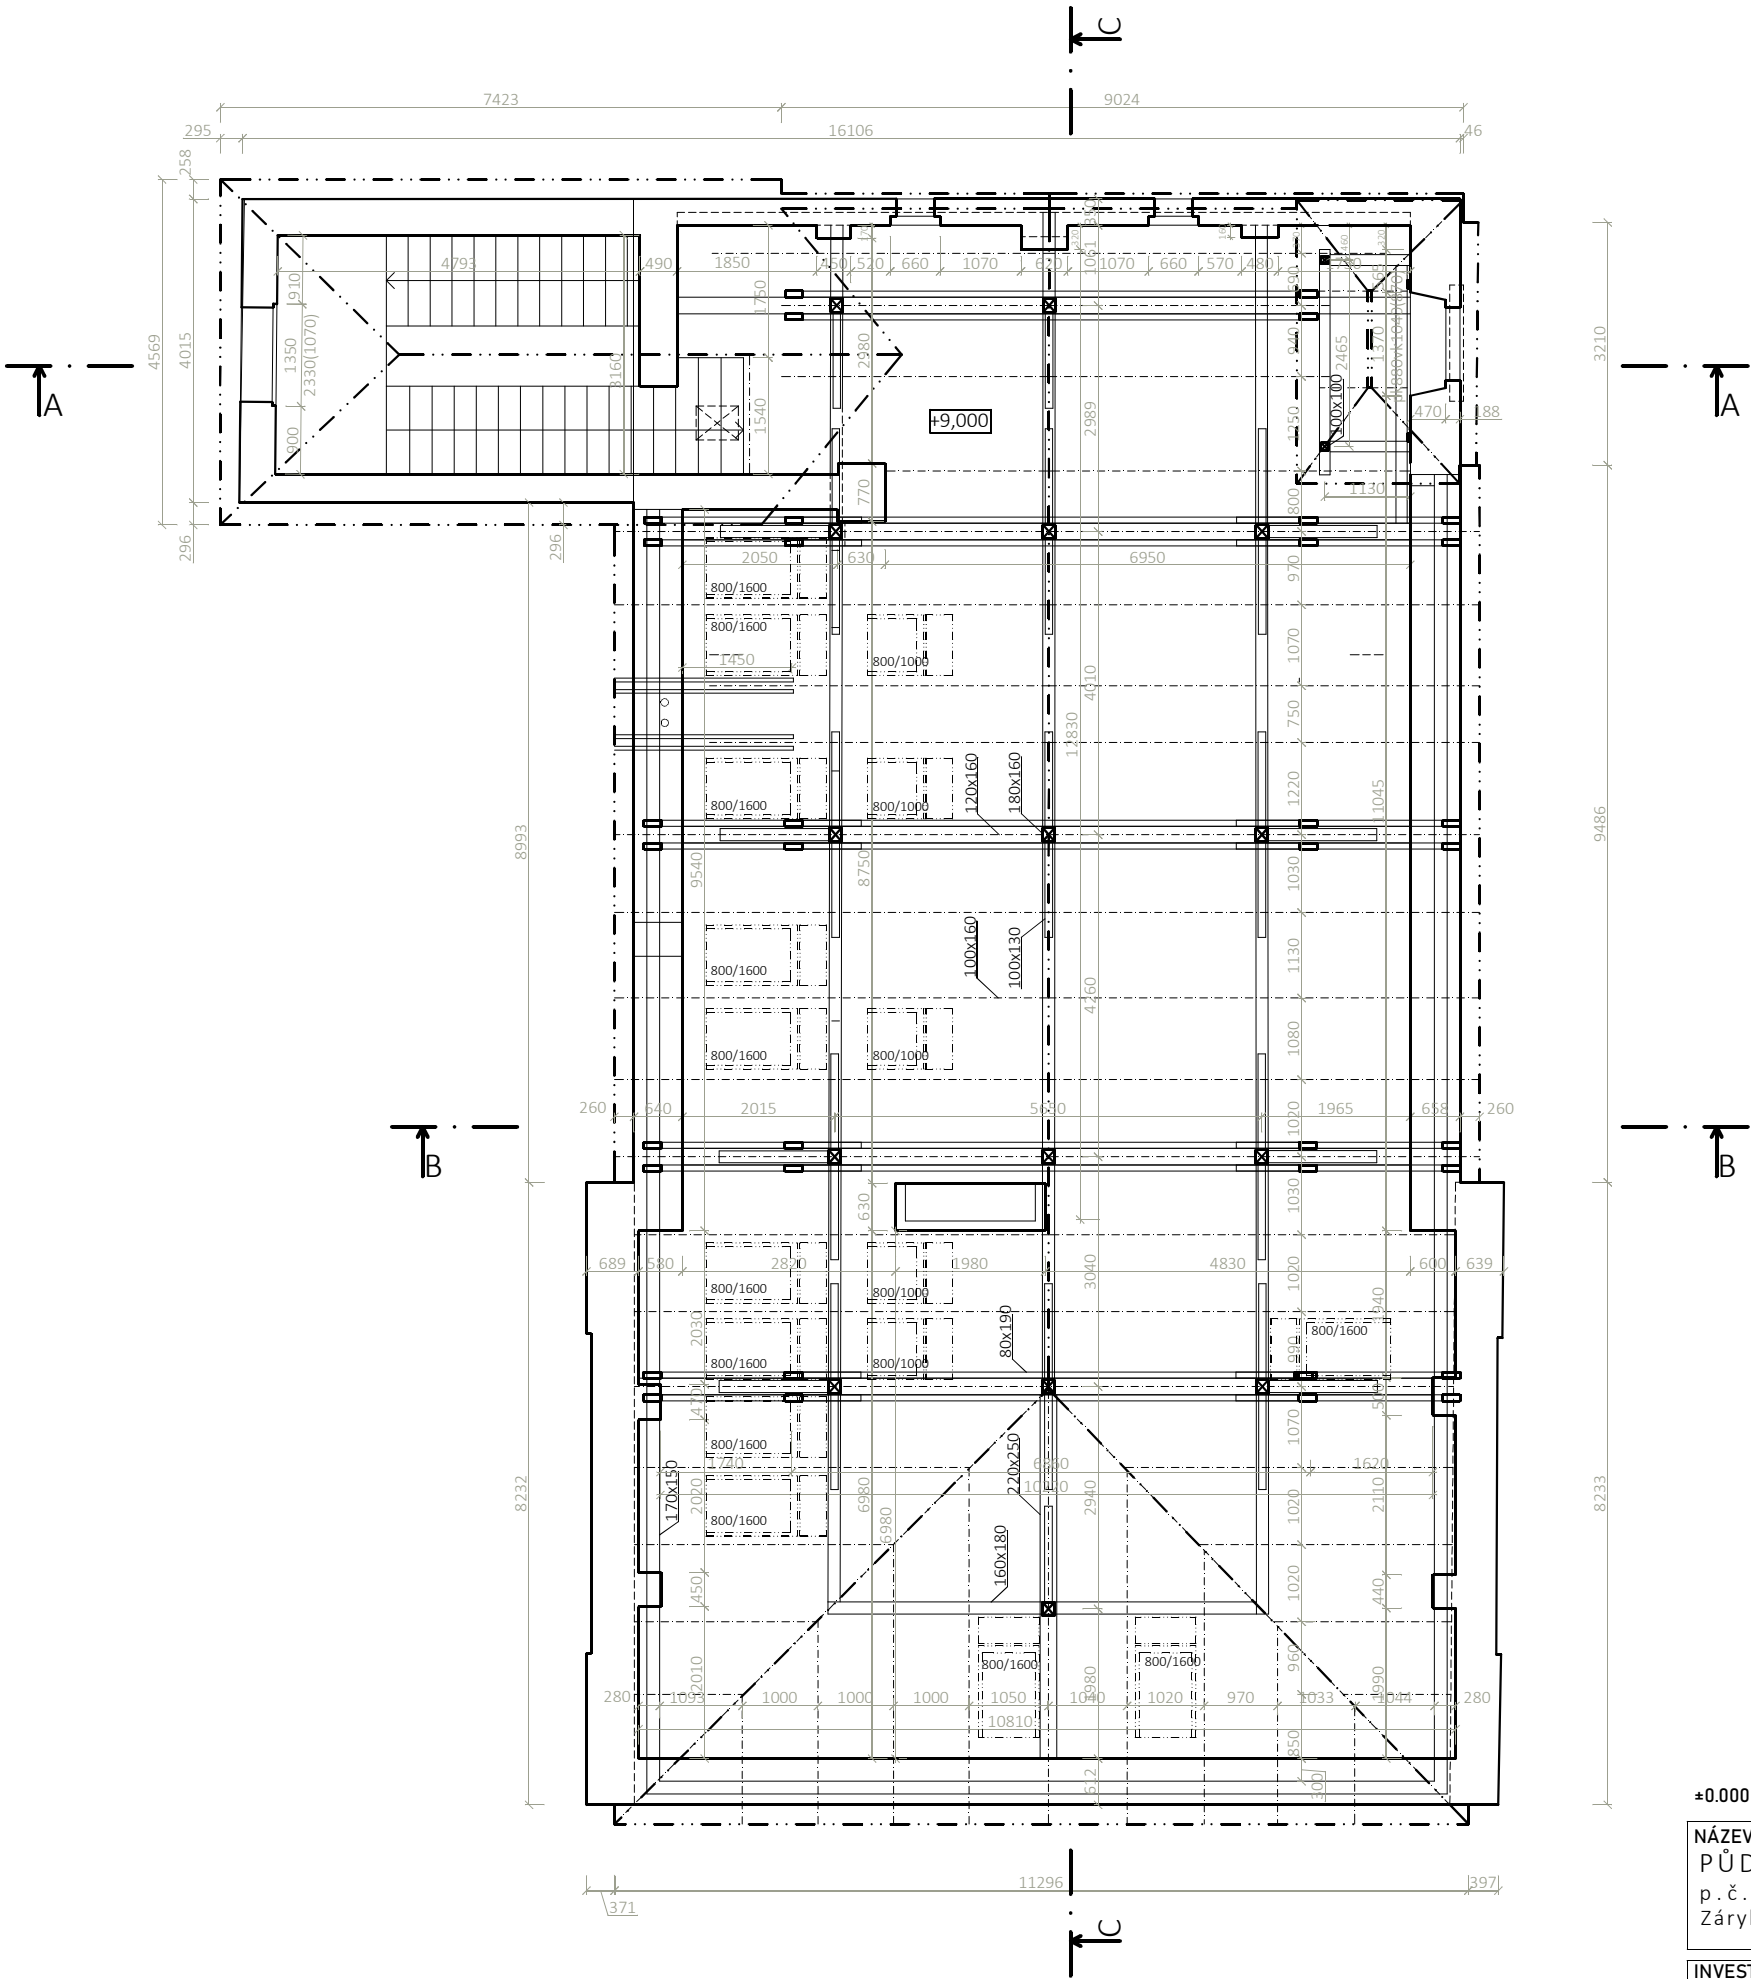

TABULKA MÍSTNOSTÍ				
		podlaha	stěny	strop
UČEBNA 1	57.6 m ²	marmoleum	SDK	SDK+Gyptone
UČEBNA 2	71.5 m ²	marmoleum	SDK	SDK+Gyptone
WC INVALIDA	2.9 m ²	ker. dlažba	omítka	SDK
WC DÍVKY	3.8 m ²	ker. dlažba	omítka	SDK
WC CHLAPCI	3.1 m ²	ker. dlažba	omítka	SDK
ÚKLIDOVÁ M.	1.9 m ²	ker. dlažba	omítka	SDK
TECHNIKA	3.3 m ²	ker. dlažba	omítka	SDK
CHODBA	46.0 m ²	marmoleum	SDK	SDK

- NOVÉ STĚNY - SDK
- NOVÉ STĚNY - Plynosilikát

±0.000 = 171.62 m n.m. B.p.v.

NÁZEV A ADRESA STAVBY
PŮDNÍ VESTAVBA ZŠ ZÁRYBY
p.č. 92, 527/3, k.ú. Záryby
Záryby 92, 277 13 Kostelec n. Labem



INVESTOR
Obec Záryby
Záryby 42 ,
277 13 Kostelec n. Labem

REVIZE 31.3.2023

STUPEŇ DOKUMENTACE
DOKUMENTACE PRO SPOLEČNÉ
ROZHODNUTÍ (DUR+DSP)


OBSAH
PŮDORYS KROVU - NÁVRH
měřítko číslo přílohy datum
1/100 D1.12 08/2022

GENERÁLNÍ PROJEKTANT
SPORTPROJEKTA
SPORTPROJEKTA PRAHA, s.r.o.
Janáčkovo nábřeží 3, 150 00 PRAHA 5
sportprojekta@seznam.cz, t.: 732 310 121
Zodp. projektant: Ing. arch. Václav Mudra
Vypracoval/a: Ing. arch. Michal Bureš

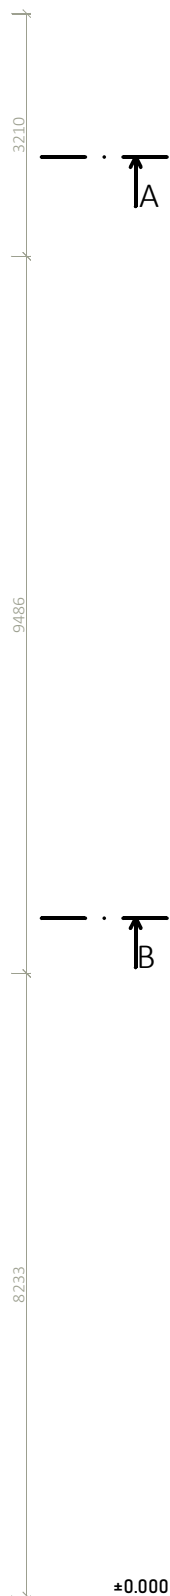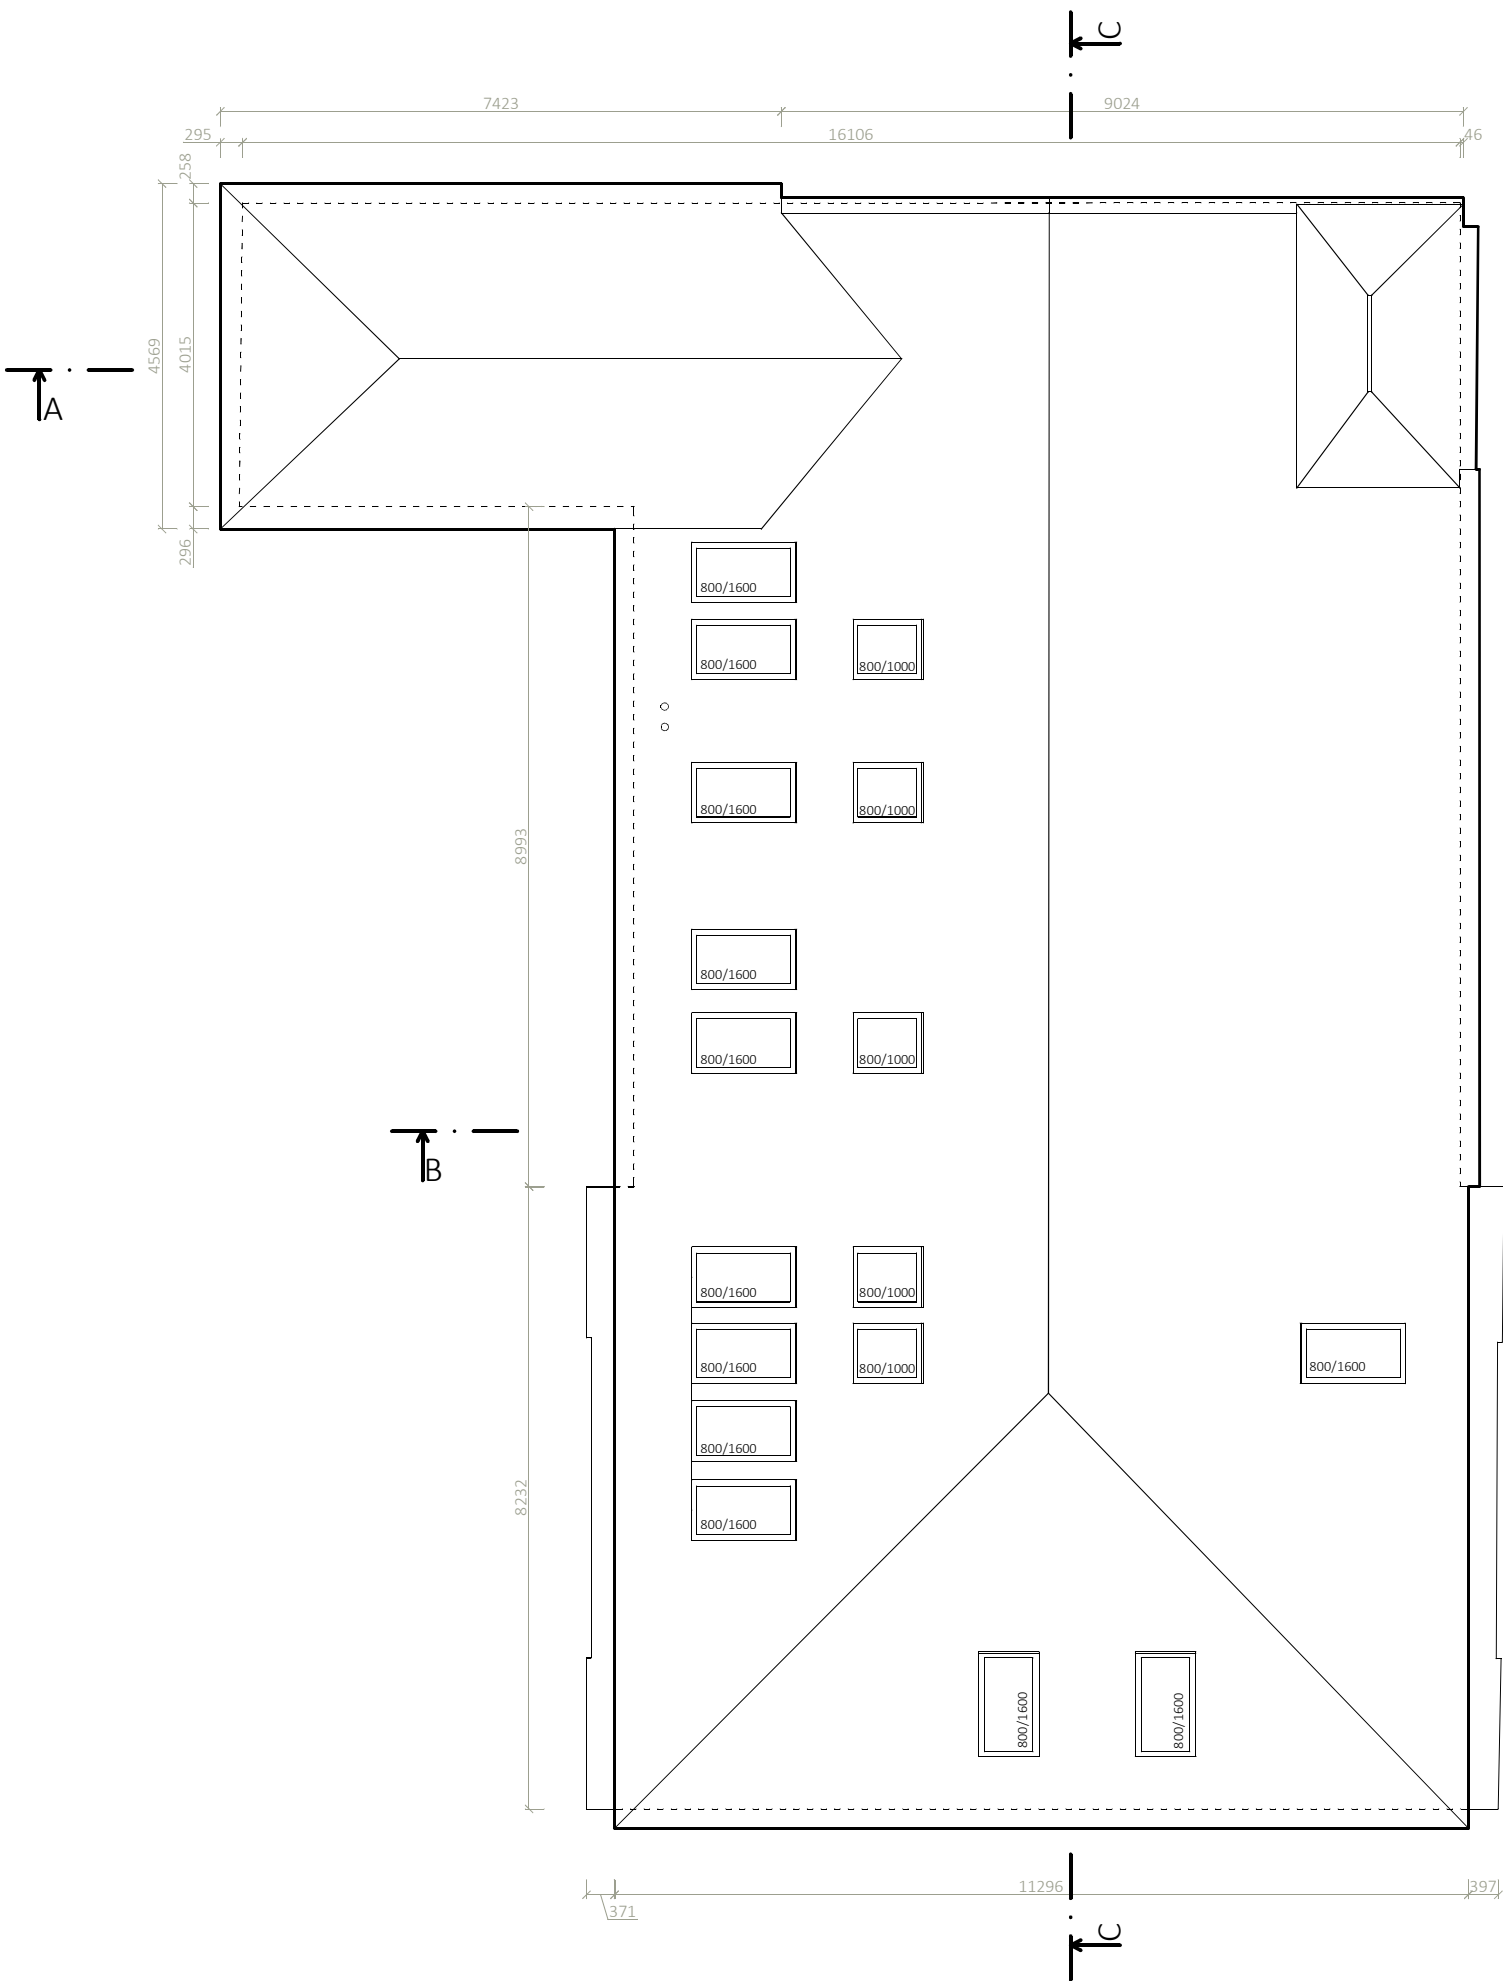

±0.000 = 171.62 m n.m. B.p.v.

REVIZE 31.3.2023

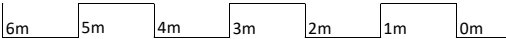


NÁZEV A ADRESA STAVBY
PŮDNÍ VESTAVBA ZŠ ZÁRYBY
p.č. 92, 527/3, k.ú. Záryby
Záryby 92, 277 13 Kostelec n. Labem

STUPEŇ DOKUMENTACE
DOKUMENTACE PRO SPOLEČNÉ
ROZHODNUTÍ (DUR+DSP)


INVESTOR
Obec Záryby
Záryby 42,
277 13 Kostelec n. Labem

OBSAH
VÝKRES STŘECHY - NÁVRH
měřítko číslo přílohy datum
1/100 D1.13 08/2022

GENERÁLNÍ PROJEKTANT
SPORTPROJEKTA
SPORTPROJEKTA PRAHA, s.r.o.
Janáčkovo nábřeží 3, 150 00 PRAHA 5
sportprojekta@seznam.cz, t.: 732 310 121
Zodp. projektant: Ing. arch. Václav Mudra
Vypracoval/a: Ing. arch. Michal Bureš

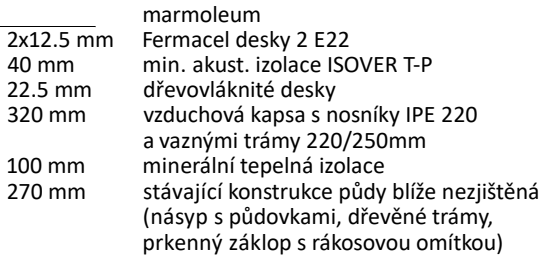


OBSAH		
ŘEZ PŘÍČNÝ A-A - NÁVRH		
měřítko	číslo přílohy	datum
1/100	D1.14	08/2022

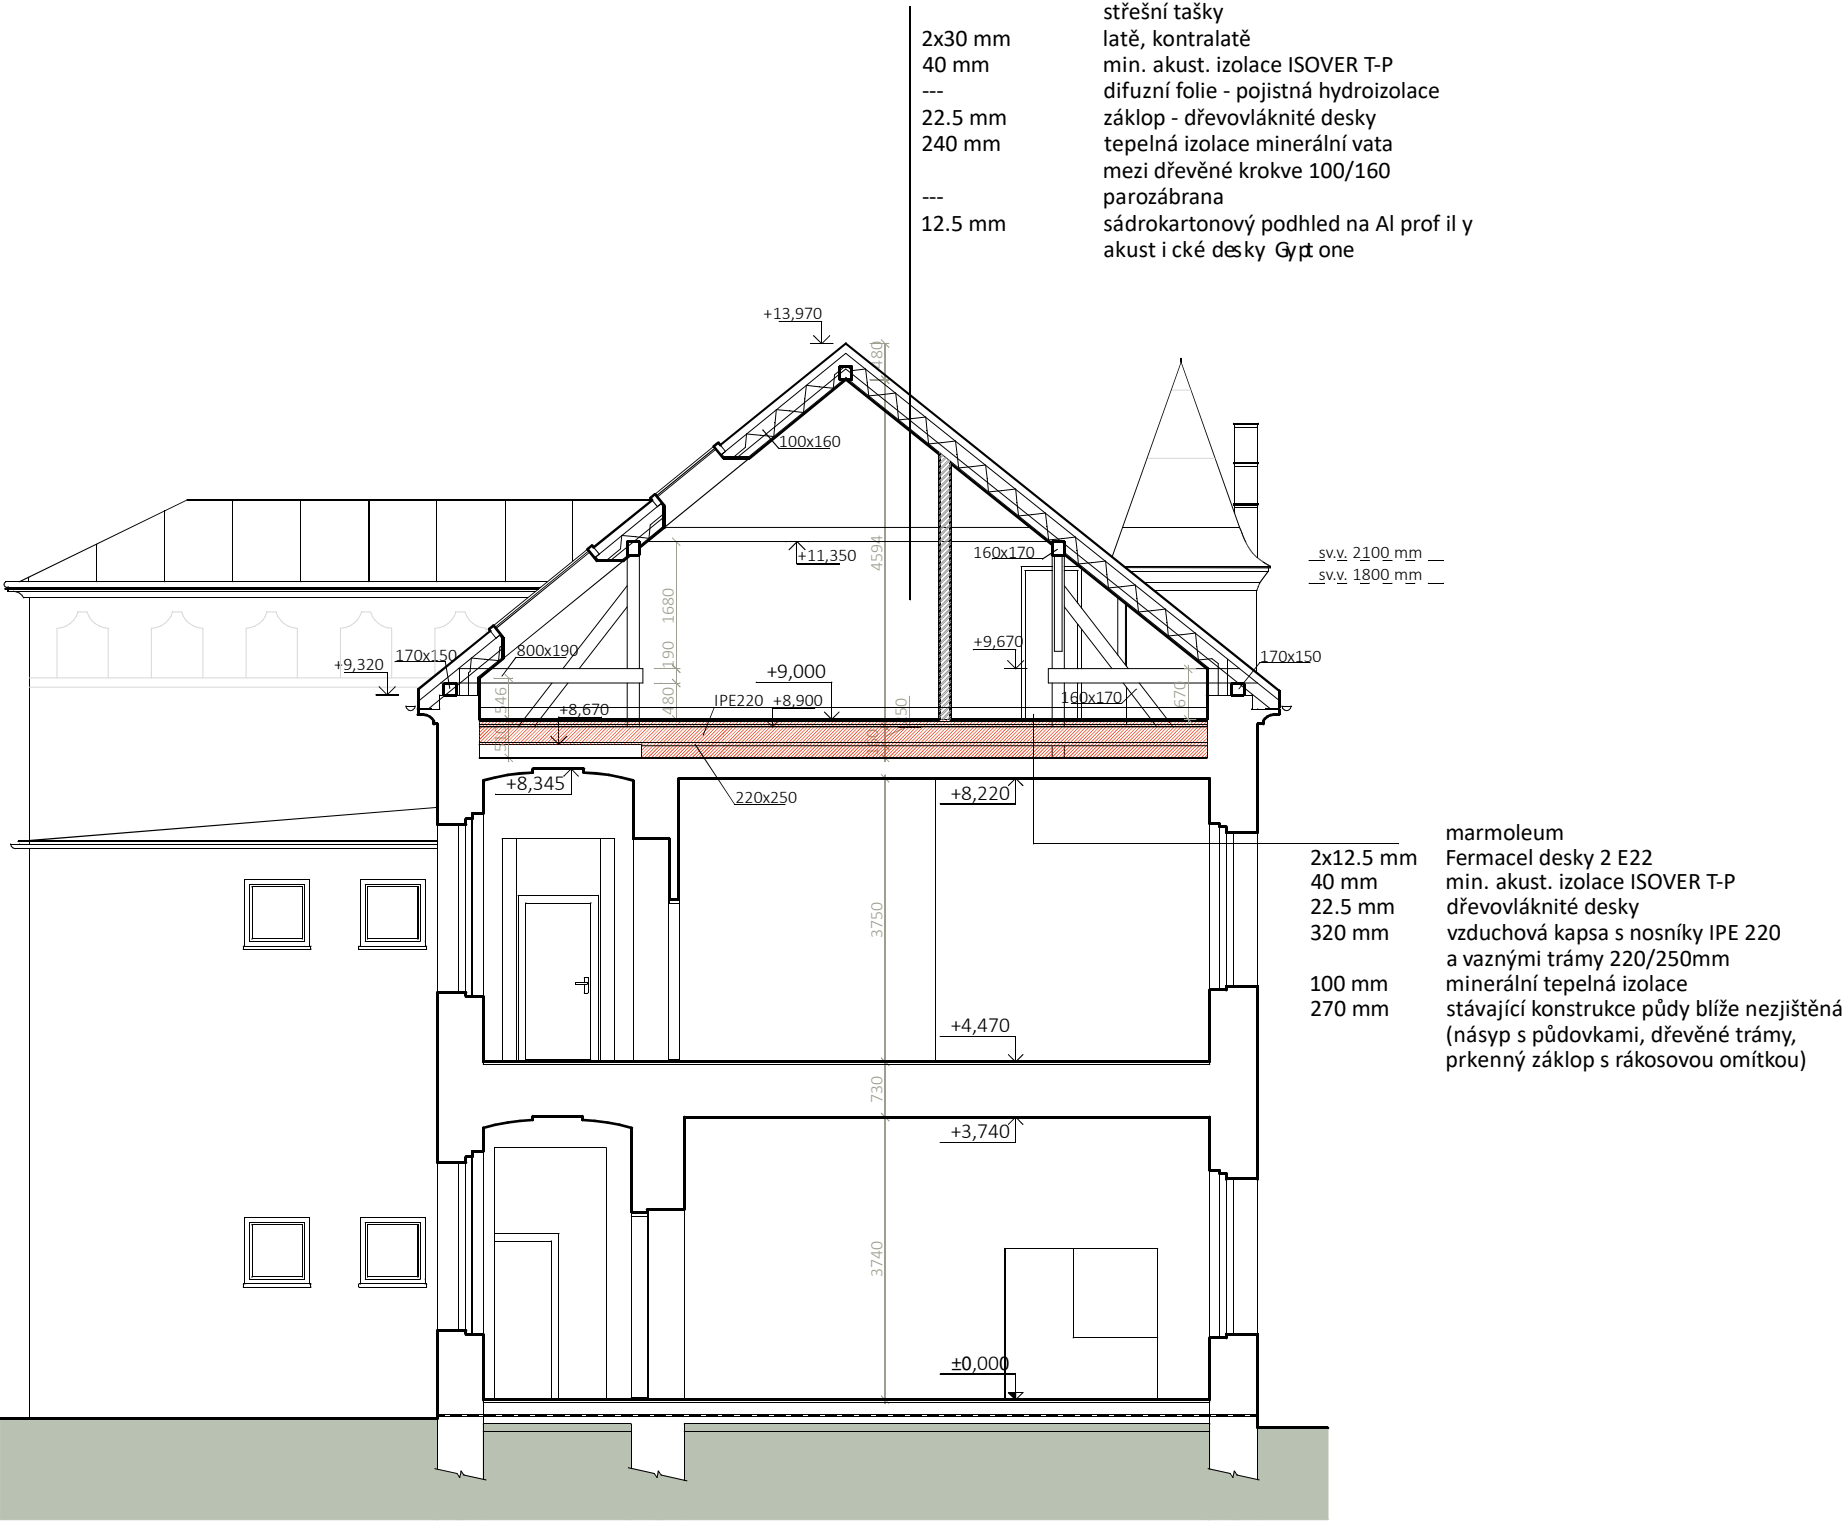

±0.000 = 171.62 m n.m. B.p.v.

REVIZE 31.3.2023

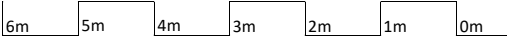


NÁZEV A ADRESA STAVBY
PŮDNÍ VESTAVBA ZŠ ZÁRYBY
p.č. 92, 527/3, k.ú. Záryby
Záryby 92, 277 13 Kostelec n. Labem

STUPEŇ DOKUMENTACE
DOKUMENTACE PRO SPOLEČNÉ
ROZHODNUTÍ (DUR+DSP)

GENERÁLNÍ PROJEKTANT
SPORTPROJEKTA
SPORTPROJEKTA PRAHA, s.r.o.
Janáčkovo nábřeží 3, 150 00 PRAHA 5
sportprojekta@seznam.cz, t.: 732 310 121
Zodp. projektant: Ing. arch. Václav Mudra
Vypracoval/a: Ing. arch. Michal Bureš


INVESTOR
Obec Záryby
Záryby 42,
277 13 Kostelec n. Labem

OBSAH
ŘEZ PŘÍČNÝ B-B - NÁVRH
měřítko číslo přílohy datum
1/100 D1.15 08/2022

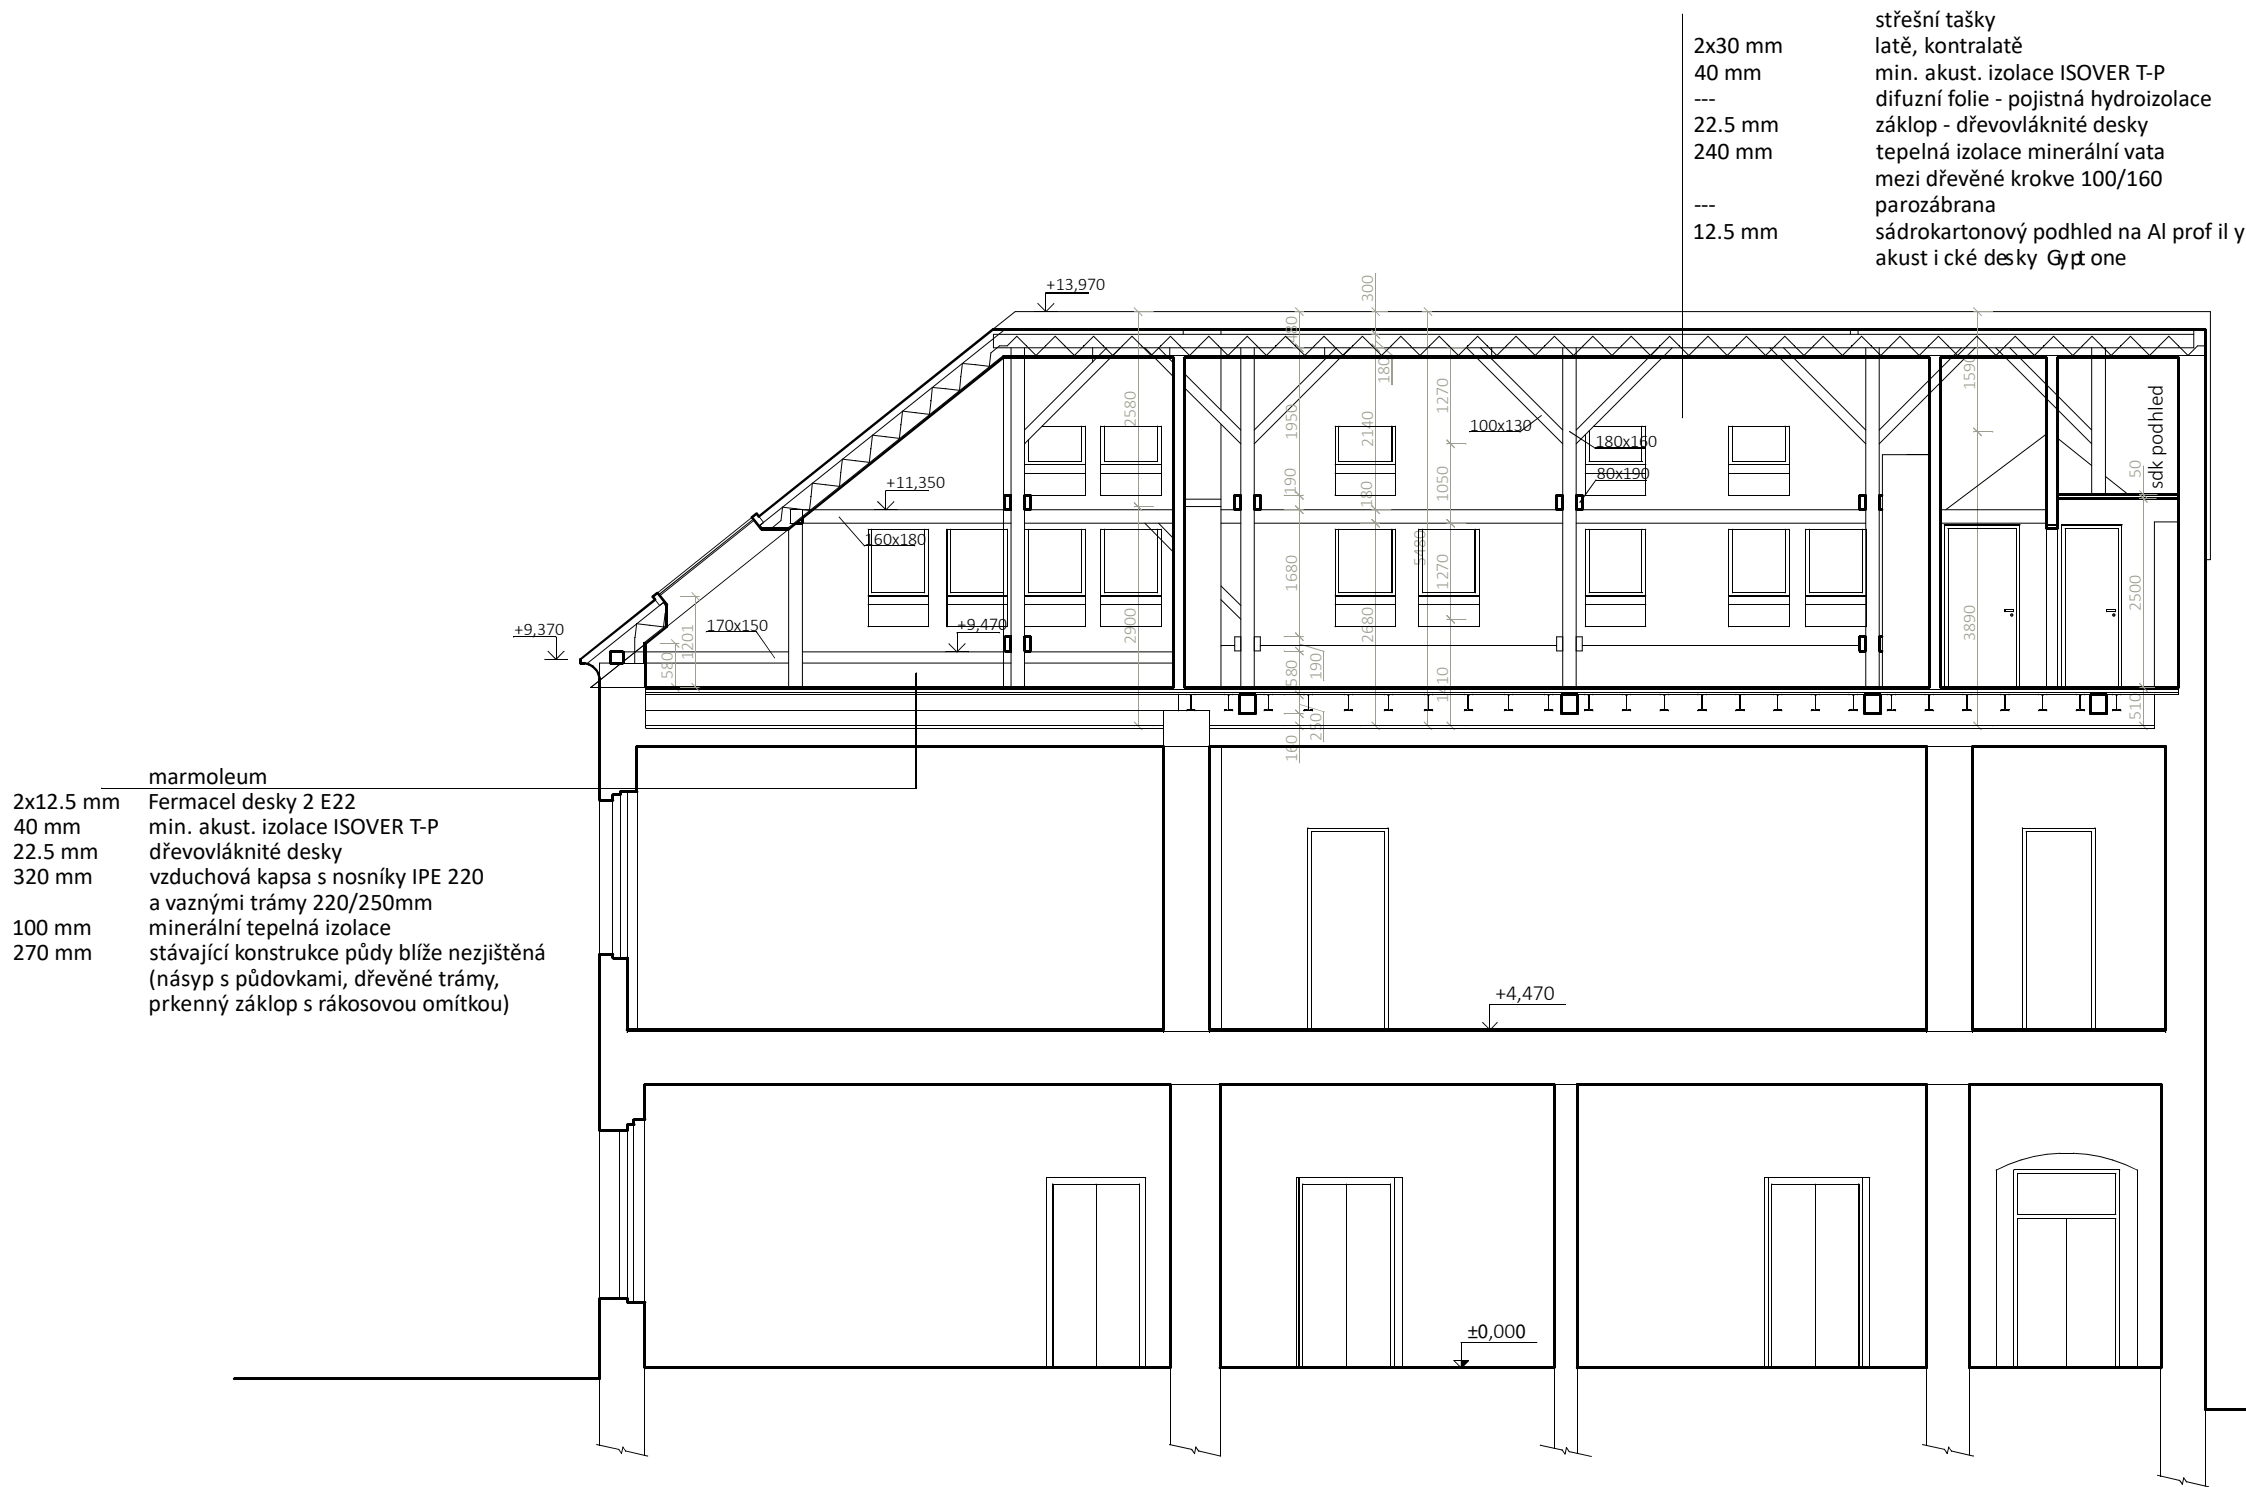

±0.000 = 171.62 m n.m. B.p.v.

REVIZE 31.3.2023

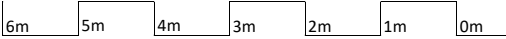

NÁZEV A ADRESA STAVBY
PŮDNÍ VESTAVBA ZŠ ZÁRYBY
p.č. 92, 527/3, k.ú. Záryby
Záryby 92, 277 13 Kostelec n. Labem

STUPEŇ DOKUMENTACE
DOKUMENTACE PRO SPOLEČNÉ
ROZHODNUTÍ (DUR+DSP)

GENERÁLNÍ PROJEKTANT
SPORTPROJEKTA
SPORTPROJEKTA PRAHA, s.r.o.
Janáčkovo nábřeží 3, 150 00 PRAHA 5
sportprojekta@seznam.cz, t.: 732 310 121
Zodp. projektant: Ing. arch. Václav Mudra
Vypracoval/a: Ing. arch. Michal Bureš

INVESTOR
Obec Záryby
Záryby 42,
277 13 Kostelec n. Labem

OBSAH
ŘEZ PODÉLNÝ C-C' - NÁVRH
měřítko číslo přílohy datum
1/100 D1.16 08/2022



±0.000 = 171.62 m n.m. B.p.v.

REVIZE 31.3.2023

6m 5m 4m 3m 2m 1m 0m

NÁZEV A ADRESA STAVBY
PŮDNÍ VESTAVBA ZŠ ZÁRYBY
p.č. 92, 527/3, k.ú. Záryby
Záryby 92, 277 13 Kostelec n. Labem

STUPEŇ DOKUMENTACE
DOKUMENTACE PRO SPOLEČNÉ
ROZHODNUTÍ (DUR+DSP)

GENERÁLNÍ PROJEKTANT
SPORTPROJEKTA
SPORTPROJEKTA PRAHA, s.r.o.
Janáčkovo nábřeží 3, 150 00 PRAHA 5
sportprojekta@seznam.cz, t.: 732 310 121
Zodp. projektant: Ing. arch. Václav Mudra
Vpracoval/a: Ing. arch. Michal Bureš

INVESTOR
Obec Záryby
Záryby 42,
277 13 Kostelec n. Labem

OBSAH
FASÁDA JIHOVÝCHODNÍ - NÁVRH
měřítko číslo přílohy datum
1/100 D1.17 08/2022



±0.000 = 171.62 m n.m. B.p.v.

REVIZE 31.3.2023

6m 5m 4m 3m 2m 1m 0m

NÁZEV A ADRESA STAVBY
PŮDNÍ VESTAVBA ZŠ ZÁRYBY
p.č. 92, 527/3, k.ú. Záryby
Záryby 92, 277 13 Kostelec n. Labem

STUPEŇ DOKUMENTACE
DOKUMENTACE PRO SPOLEČNÉ
ROZHODNUTÍ (DUR+DSP)

GENERÁLNÍ PROJEKTANT
SPORTPROJEKTA
SPORTPROJEKTA PRAHA, s.r.o.
Janáčkovo nábřeží 3, 150 00 PRAHA 5
sportprojekta@seznam.cz, t.: 732 310 121
Zodp. projektant: Ing. arch. Václav Mudra
Vpracoval/a: Ing. arch. Michal Bureš


INVESTOR
Obec Záryby
Záryby 42,
277 13 Kostelec n. Labem

OBSAH
FASÁDA SEVEROVÝCHODNÍ - NÁVRH
měřítko číslo přílohy datum
1/100 D1.18 08/2022



±0.000 = 171.62 m n.m. B.p.v.

REVIZE 31.3.2023

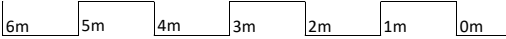

NÁZEV A ADRESA STAVBY
PŮDNÍ VESTAVBA ZŠ ZÁRYBY
p.č. 92, 527/3, k.ú. Záryby
Záryby 92, 277 13 Kostelec n. Labem

STUPEŇ DOKUMENTACE
DOKUMENTACE PRO SPOLEČNÉ
ROZHODNUTÍ (DUR+DSP)

GENERÁLNÍ PROJEKTANT
SPORTPROJEKTA
SPORTPROJEKTA PRAHA, s.r.o.
Janáčkovo nábřeží 3, 150 00 PRAHA 5
sportprojekta@seznam.cz, t.: 732 310 121
Zodp. projektant: Ing. arch. Václav Mudra
Vpracoval/a: Ing. arch. Michal Bureš

INVESTOR
Obec Záryby
Záryby 42,
277 13 Kostelec n. Labem

OBSAH
FASÁDA JIHOZÁPADNÍ - NÁVRH
měřítko číslo přílohy datum
1/100 D1.19 08/2022



±0.000 = 171.62 m n.m. B.p.v.

NÁZEV A ADRESA STAVBY
PŮDNÍ VESTAVBA ZŠ ZÁRYBY
p.č. 92, 527/3, k.ú. Záryby
Záryby 92, 277 13 Kostelec n. Labem


INVESTOR
Obec Záryby
Záryby 42,
277 13 Kostelec n. Labem

REVIZE 31.3.2023

STUPEŇ DOKUMENTACE
DOKUMENTACE PRO SPOLEČNÉ
ROZHODNUTÍ (DUR+DSP)


OBSAH
FASÁDA SEVEROZÁPADNÍ - NÁVRH
měřítko číslo přílohy datum
1/100 D1.20 08/2022

GENERÁLNÍ PROJEKTANT
SPORTPROJEKTA
SPORTPROJEKTA PRAHA, s.r.o.
Janáčkovo nábřeží 3, 150 00 PRAHA 5
sportprojekta@seznam.cz, t.: 732 310 121
Zodp. projektant: Ing. arch. Václav Mudra
Vypracoval/a: Ing. arch. Michal Bureš

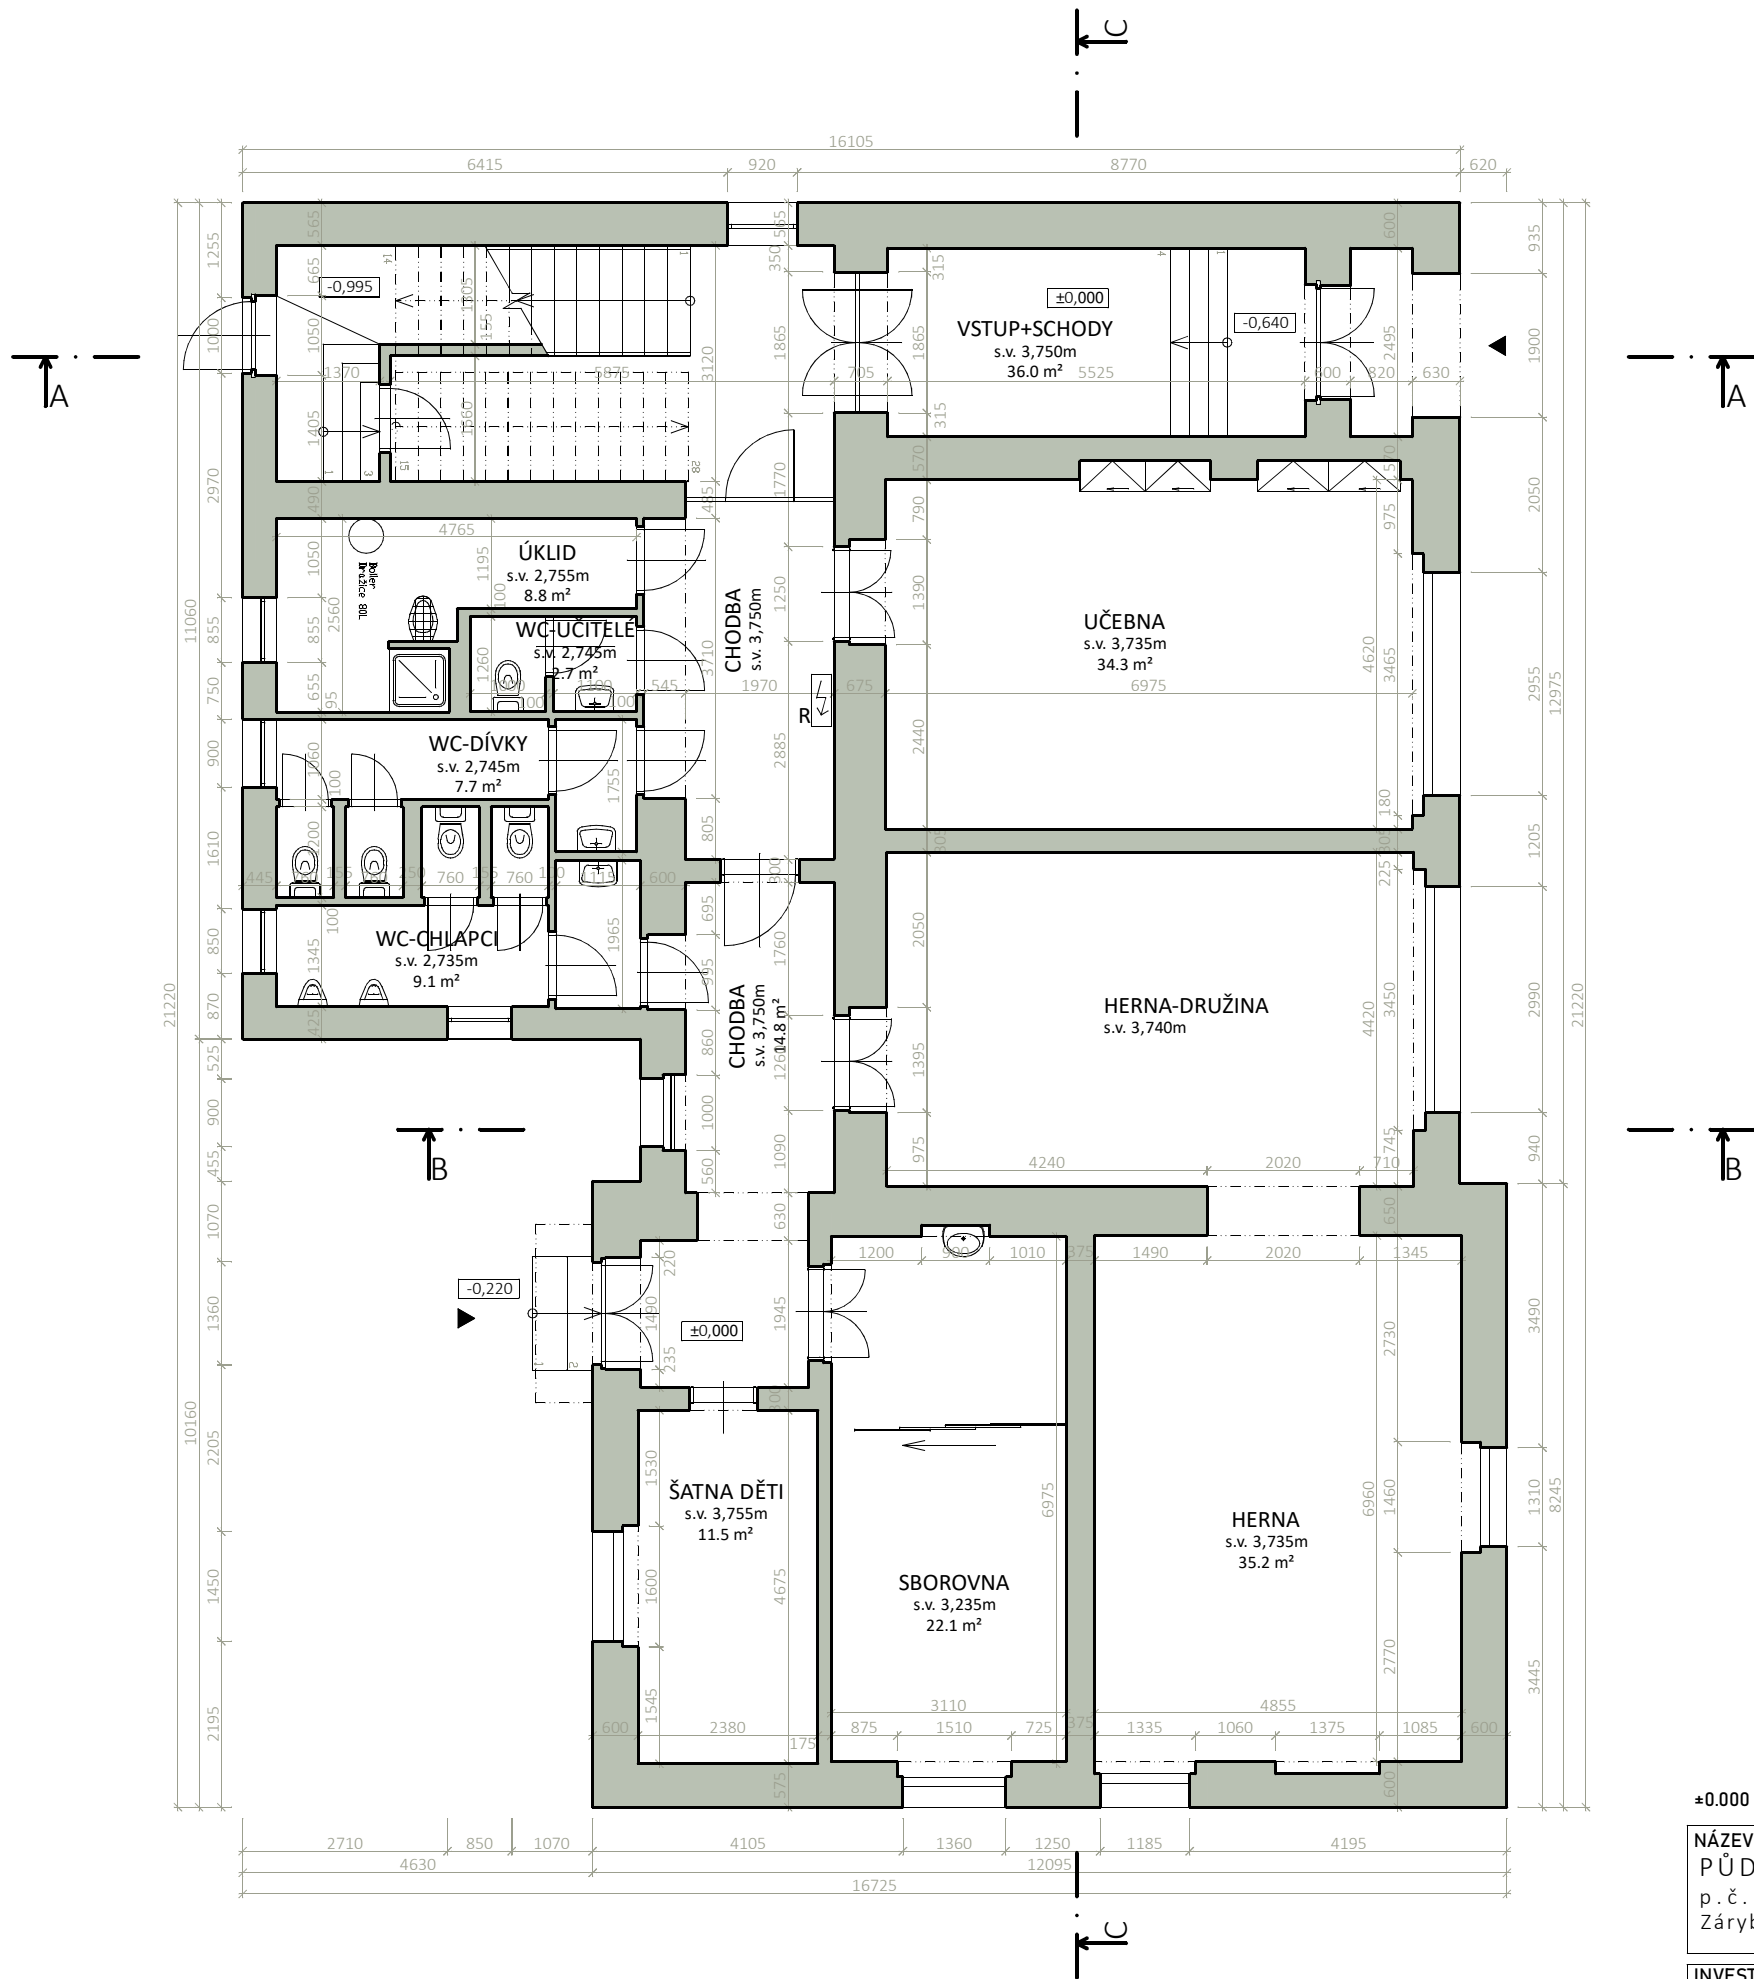

±0.000 = 171.62 m n.m. B.p.v.

REVIZE 31.3.2023

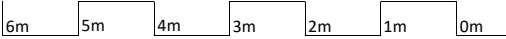


NÁZEV A ADRESA STAVBY
PŮDNÍ VESTAVBA ZŠ ZÁRYBY
p.č. 92, 527/3, k.ú. Záryby
Záryby 92, 277 13 Kostelec n. Labem

STUPEŇ DOKUMENTACE
DOKUMENTACE PRO SPOLEČNÉ
ROZHODNUTÍ (DUR+DSP)

GENERÁLNÍ PROJEKTANT
SPORTPROJEKTA
SPORTPROJEKTA PRAHA, s.r.o.
Janáčkovo nábřeží 3, 150 00 PRAHA 5
sportprojekta@seznam.cz, t.: 732 310 121
Zodp. projektant: Ing. arch. Václav Mudra
Vypracoval/a: Ing. arch. Michal Bureš

INVESTOR
Obec Záryby
Záryby 42,
277 13 Kostelec n. Labem

OBSAH
PŮDORYS 1.NP - NÁVRH
měřítko číslo přílohy datum
1/100 D1.21 08/2022

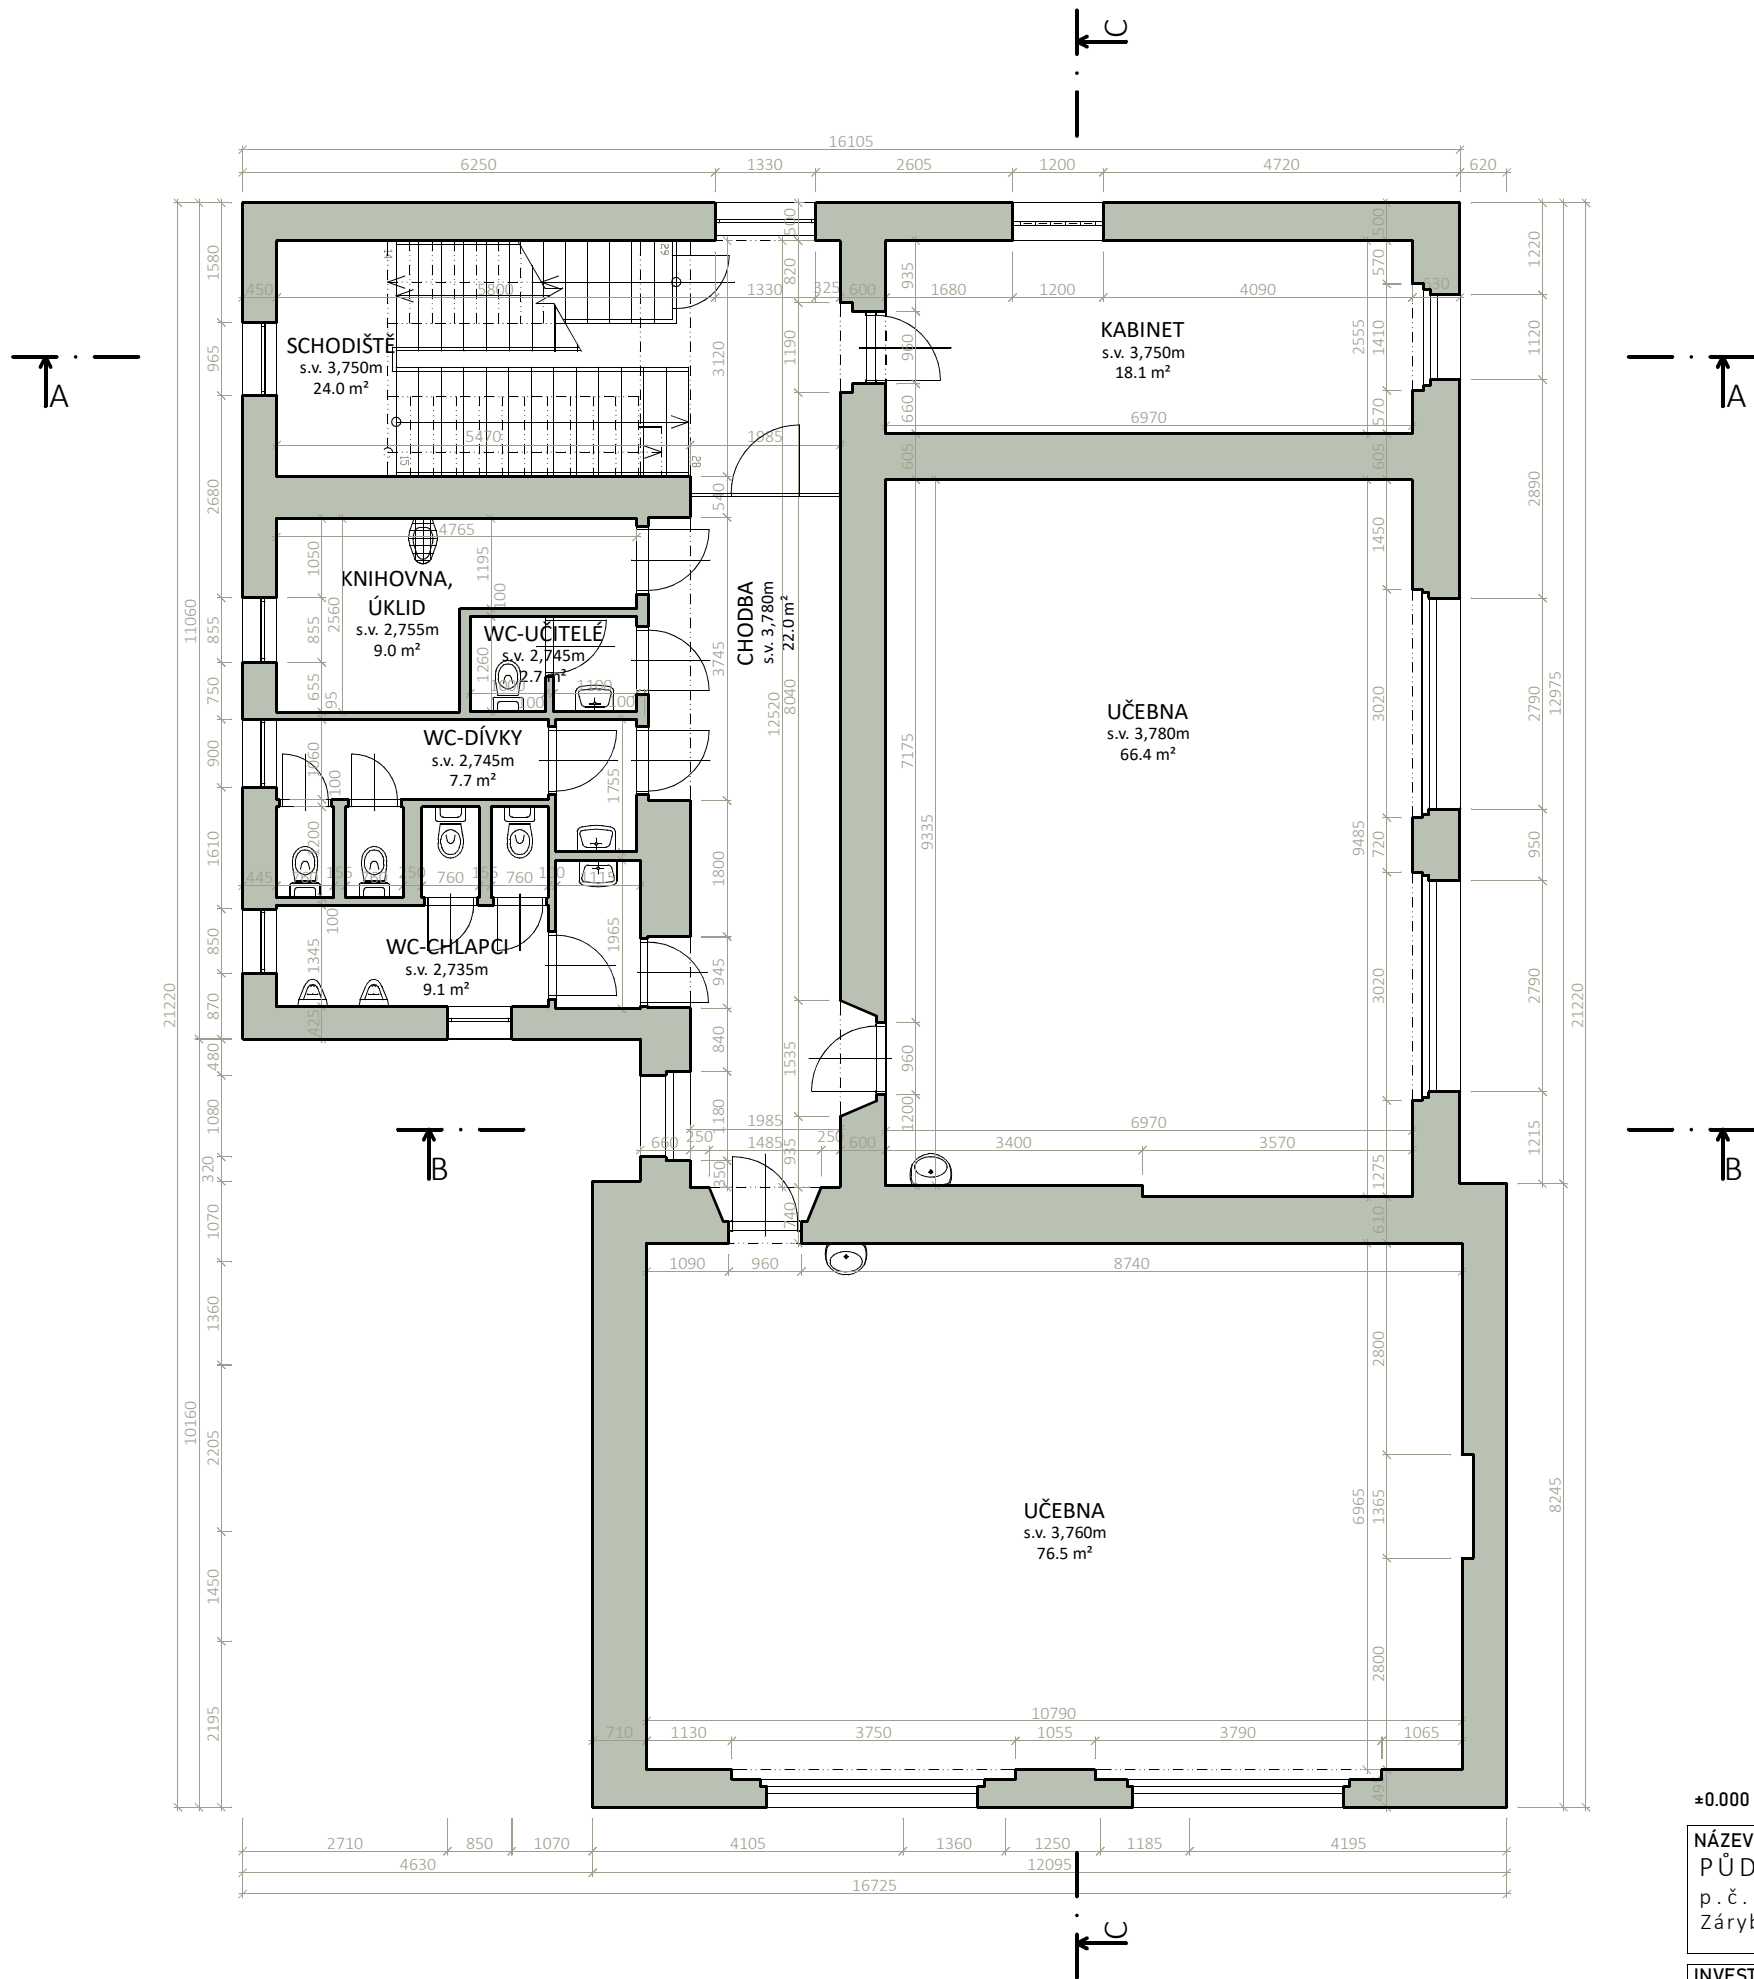

±0.000 = 171.62 m n.m. B.p.v.

NÁZEV A ADRESA STAVBY
PŮDNÍ VESTAVBA ZŠ ZÁRYBY
p.č. 92, 527/3, k.ú. Záryby
Záryby 92, 277 13 Kostelec n. Labem

INVESTOR
Obec Záryby
Záryby 42,
277 13 Kostelec n. Labem

REVIZE 31.3.2023

STUPEŇ DOKUMENTACE
DOKUMENTACE PRO SPOLEČNÉ
ROZHODNUTÍ (DUR+DSP)

OBSAH
PŮDORYS 2.NP - NÁVRH
měřítko číslo přílohy datum
1/100 D1.22 08/2022

GENERÁLNÍ PROJEKTANT
SPORTPROJEKTA
SPORTPROJEKTA PRAHA, s.r.o.
Janáčkovo nábřeží 3, 150 00 PRAHA 5
sportprojekta@seznam.cz, t.: 732 310 121
Zodp. projektant: Ing. arch. Václav Mudra
Vypracoval/a: Ing. arch. Michal Bureš