

# REGULAČNÍ PLÁN 1 ZÁRYBY JIH 1: 1 000


## Park Arborea

### Legenda

- |      |       |  |  |
|------|-------|--|--|
| stav | návrh |  |  |
|      |       | Hranice pozemků dle katastru nemovitostí     |  |
|      |       | Hranice zastavěného území k 31.10.2017       |  |
|      |       | Hranice řešeného území regulačním plánem     |  |
|      |       | Hranice nově vymezených pozemků; kód pozemku |  |
|      |       | Stromová zeleň na veřejných prostranstvích   |  |
|      |       | Uliční čára                                  |  |
|      |       | Část uliční čáry vhodná pro vjezd na pozemek |  |
|      |       | Stavební čára - závazná                      |  |
|      |       | Stavební čára - nepřekročitelná              |  |
|      |       | Přípustné umístění objektu na parcele        |  |
|      |       | Objekt; Hlavní hřeben střechy                |  |

### Plochy s rozdílným způsobem využití

- |  |           |   |
|--|-----------|---|
|  | <b>BV</b> | BV - bydlení v rodinných domech - venkovské                 |
|  | <b>ZV</b> | ZV - zeleň - na veřejných prostranstvích                    |
|  | <b>PV</b> | PV - veřejná prostranství                                   |
|  | <b>P</b>  | P - automobilová stání pro krátkodobé parkování návštěvníků |
|  | <b>TI</b> | TI - technická infrastruktura                               |
|  | <b>NZ</b> | NZ - plochy zemědělské                                      |

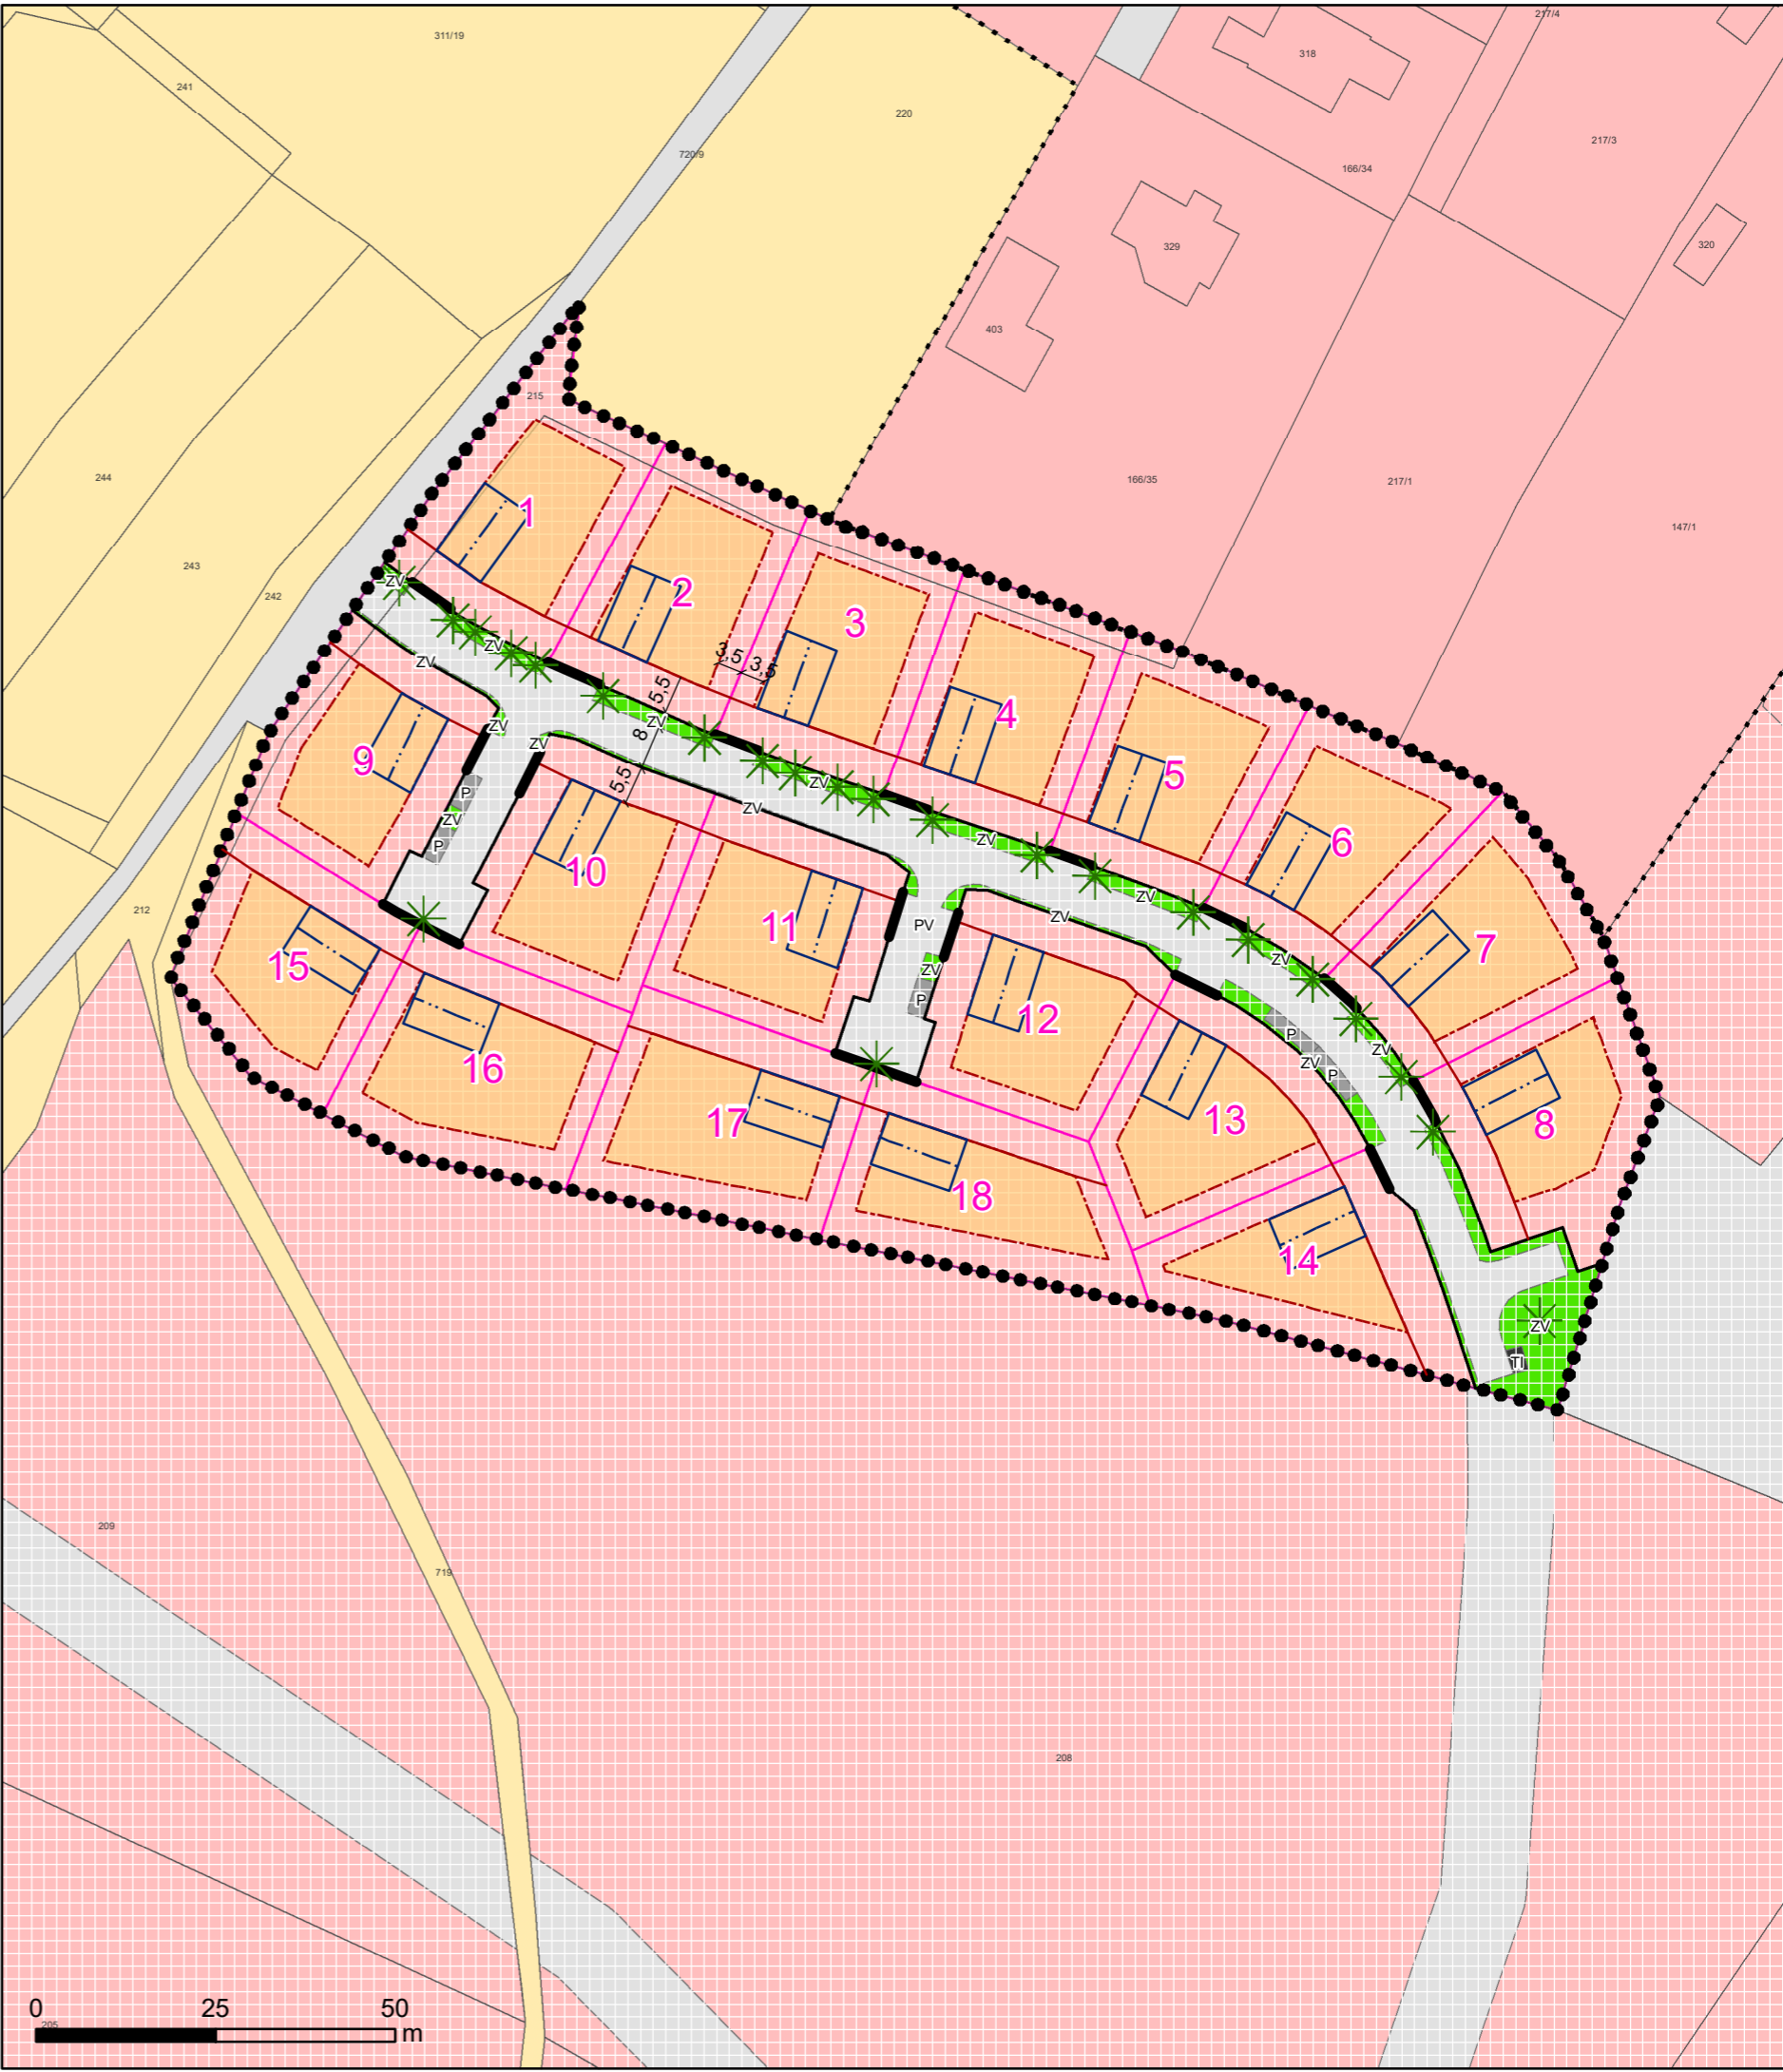

REGULAČNÍ PLÁN 1 ZÁRYBY JIH, PARK ARBOREA			
POŘIZOVATEL: OU Záryby Záryby 147 277 13 Kostelec n. Labem	ZPRACOVATEL: <b>ARCHIS</b> Doc. Ing. arch. Ivan Horký, DrSc. Matějská 48, 160 00 Praha 6 IČ: 126 28 379 DIČ: CZ460203077	HLAVNÍ PROJEKTANT: Doc. Ing. arch. Ivan Horký, DrSc. PROJEKTANT: Ing. Kamila Svobodová, Ph.D.	ČÍSLO VÝKRESU:  <b>1</b>
VÝKRES:  HLAVNÍ VÝKRES urbanistická koncepce		MĚŘÍTKO:  1: 1 000	
		DATUM:  Červen 2018	

