


Název akce: II/101 D1 - D7 (II/101 Kostelec n. L. - Brandýs n. L., km 100,410 - 104,040) DOPRAVNĚ - INŽENÝRSKÉ OPATŘENÍ	Vypracoval: Quo s.r.o.	
	Datum: 10/2022	
Název listu: Přehled etap	List č.: 1	Formát: 1x A4

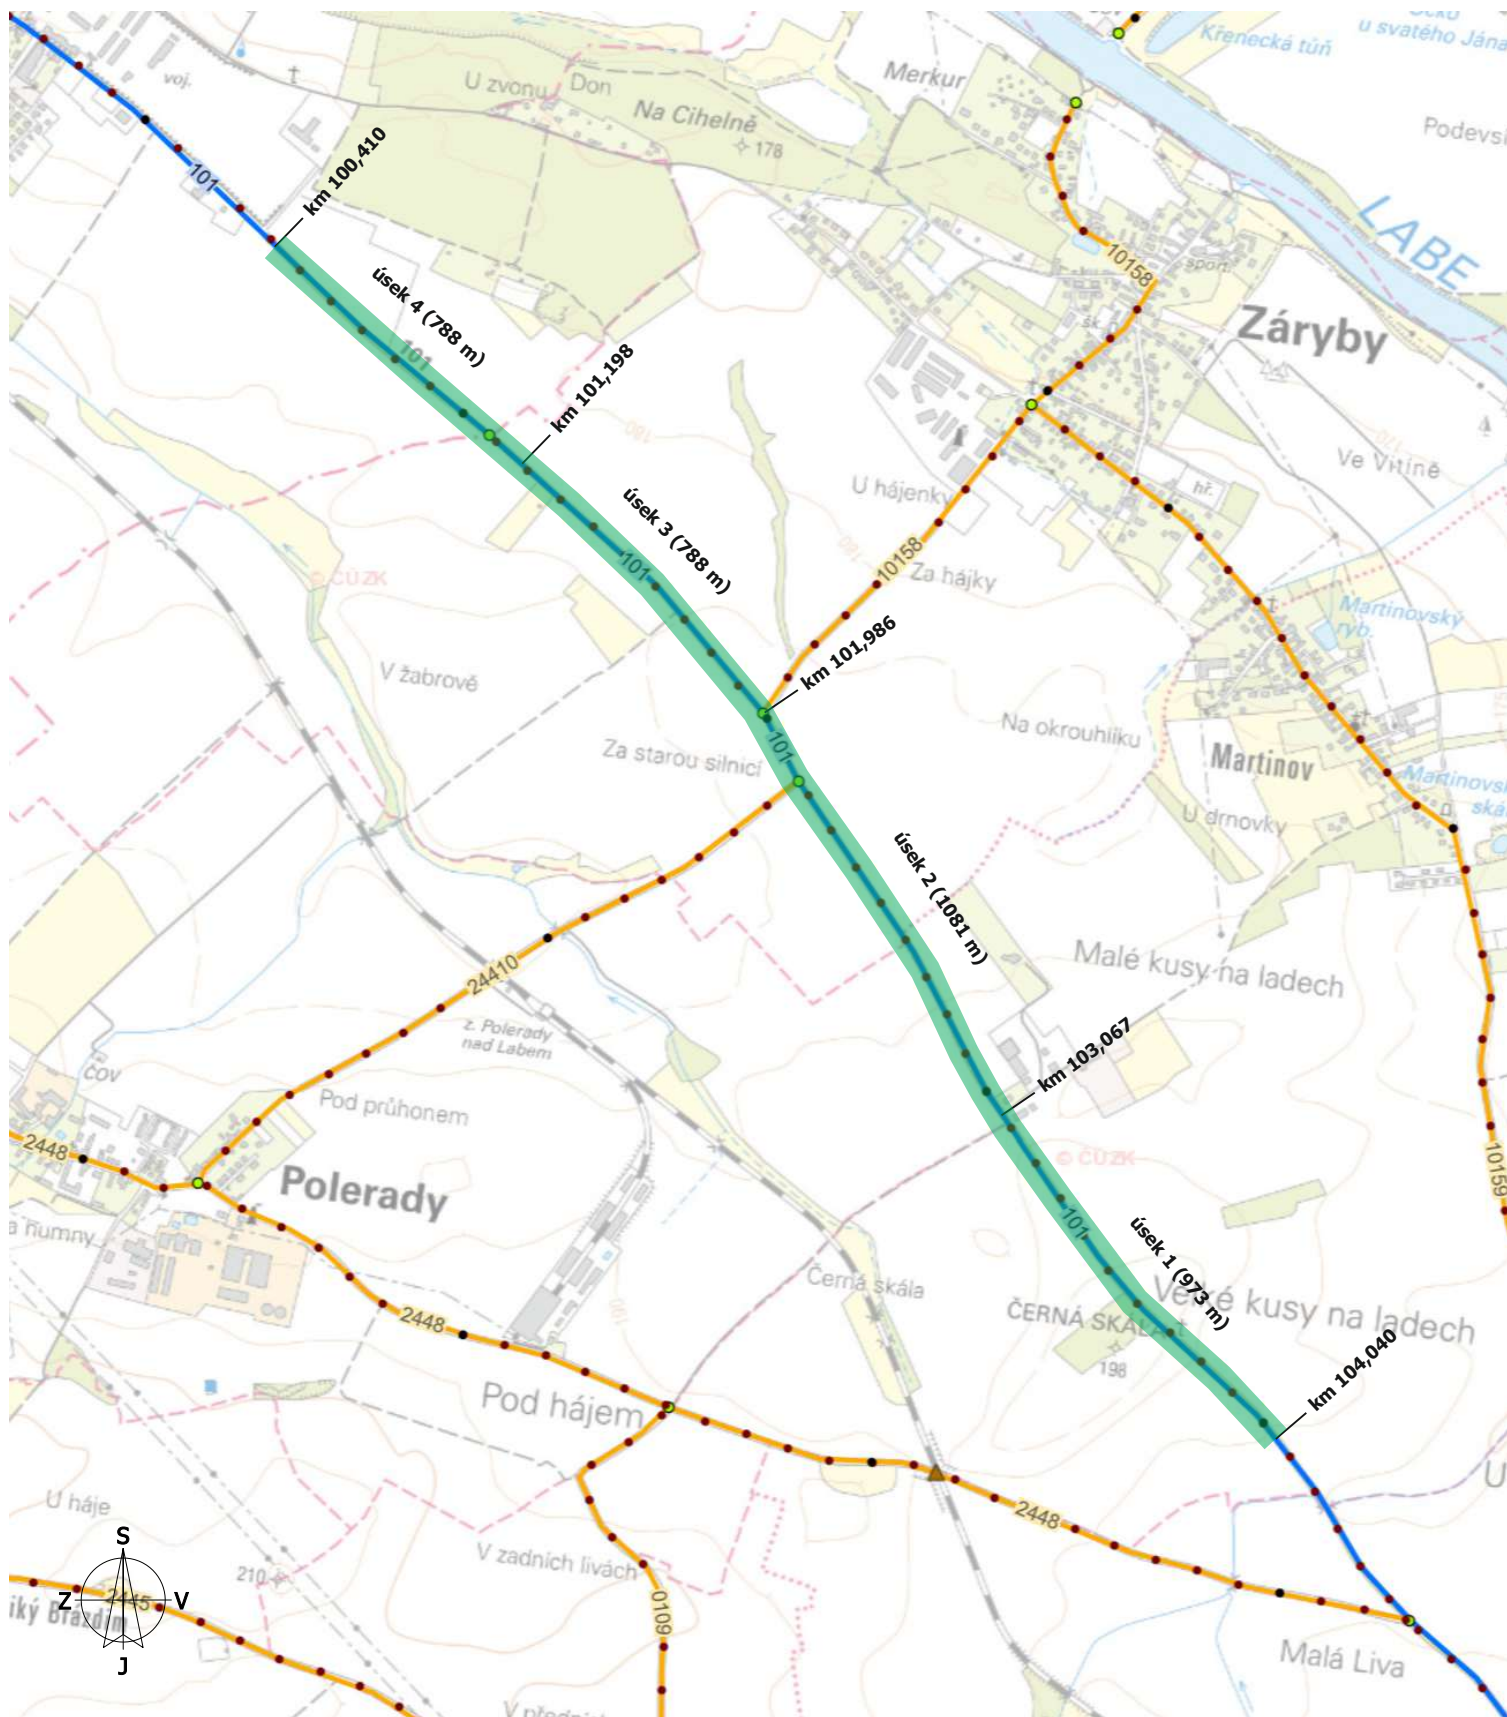

Název akce: II/101 D1 - D7 (II/101 Kostelec n. L. - Brandýs n. L.,
km 100,410 - 104,040)
DOPRAVNĚ - INŽENÝRSKÉ OPATŘENÍ

Vypracoval: Quo s.r.o.

Datum: 10/2022

Název listu: Přípravné práce (frézování vozovky, krajnice)

List č.: 2

Formát: 1x A4

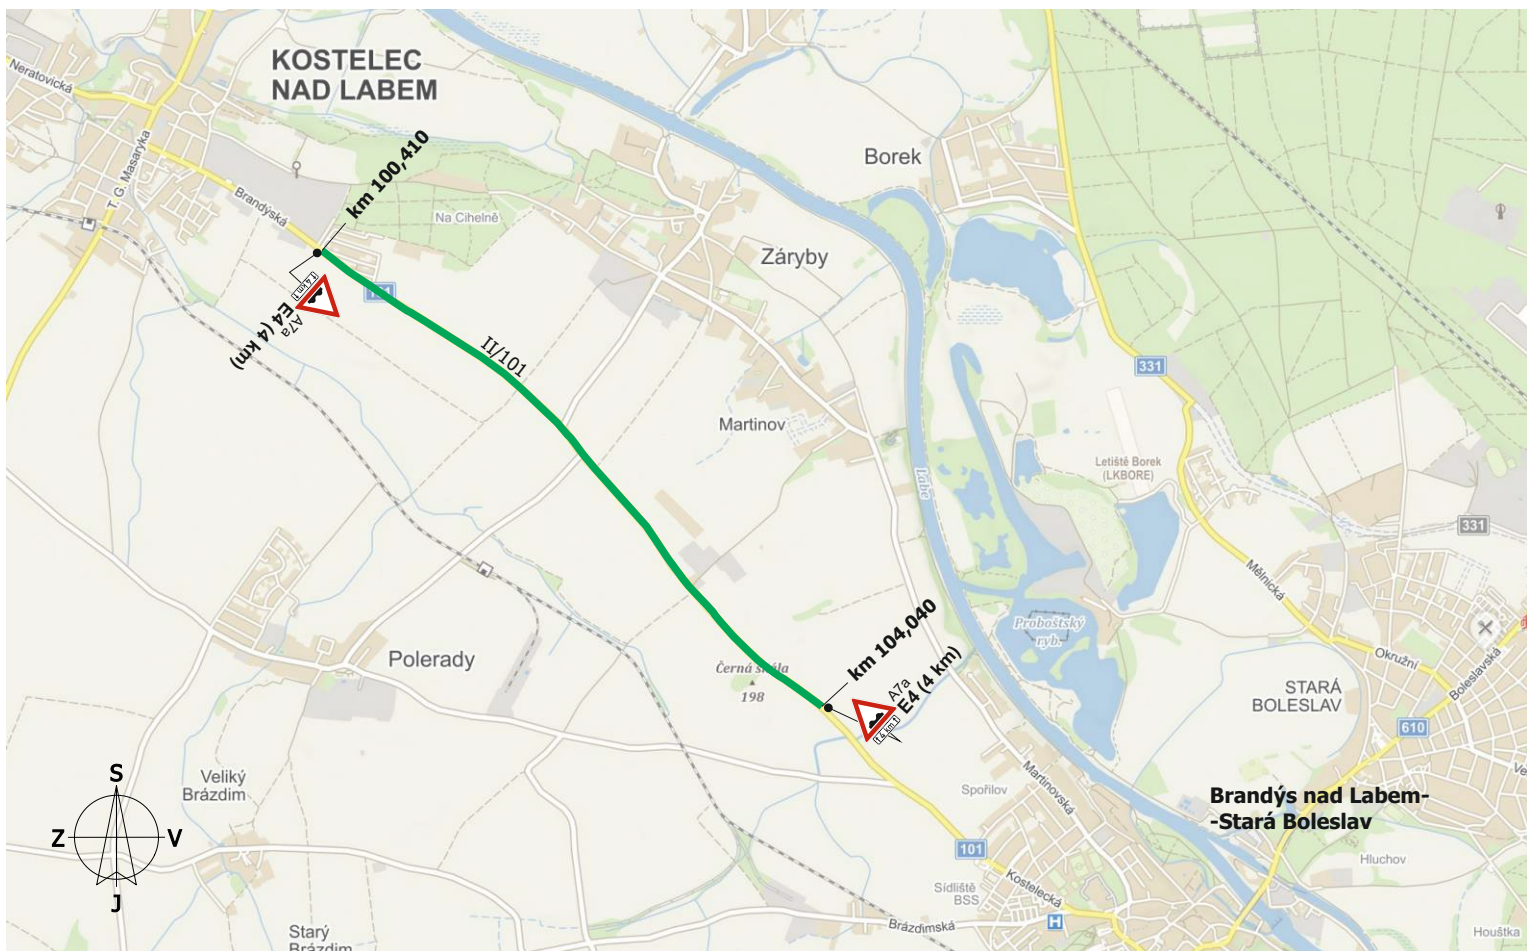


Schéma pro označení posuvného pracovního místa při frézování vozovky

- provoz řízen náležitě poučenými a označenými osobami



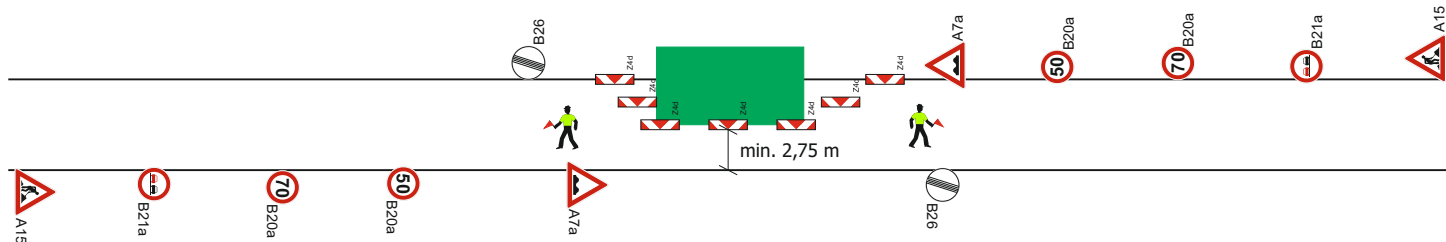



Schéma pro označení posuvného pracovního místa při čištění a zarovnání krajnic

- Délka záboru max. 50 m

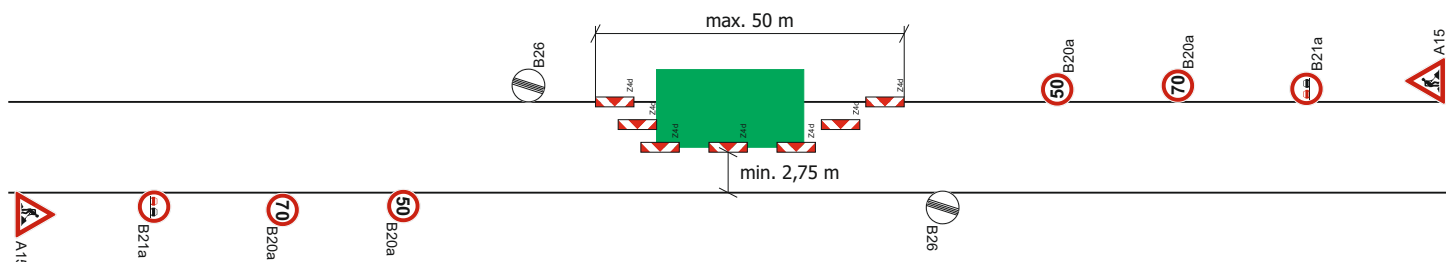


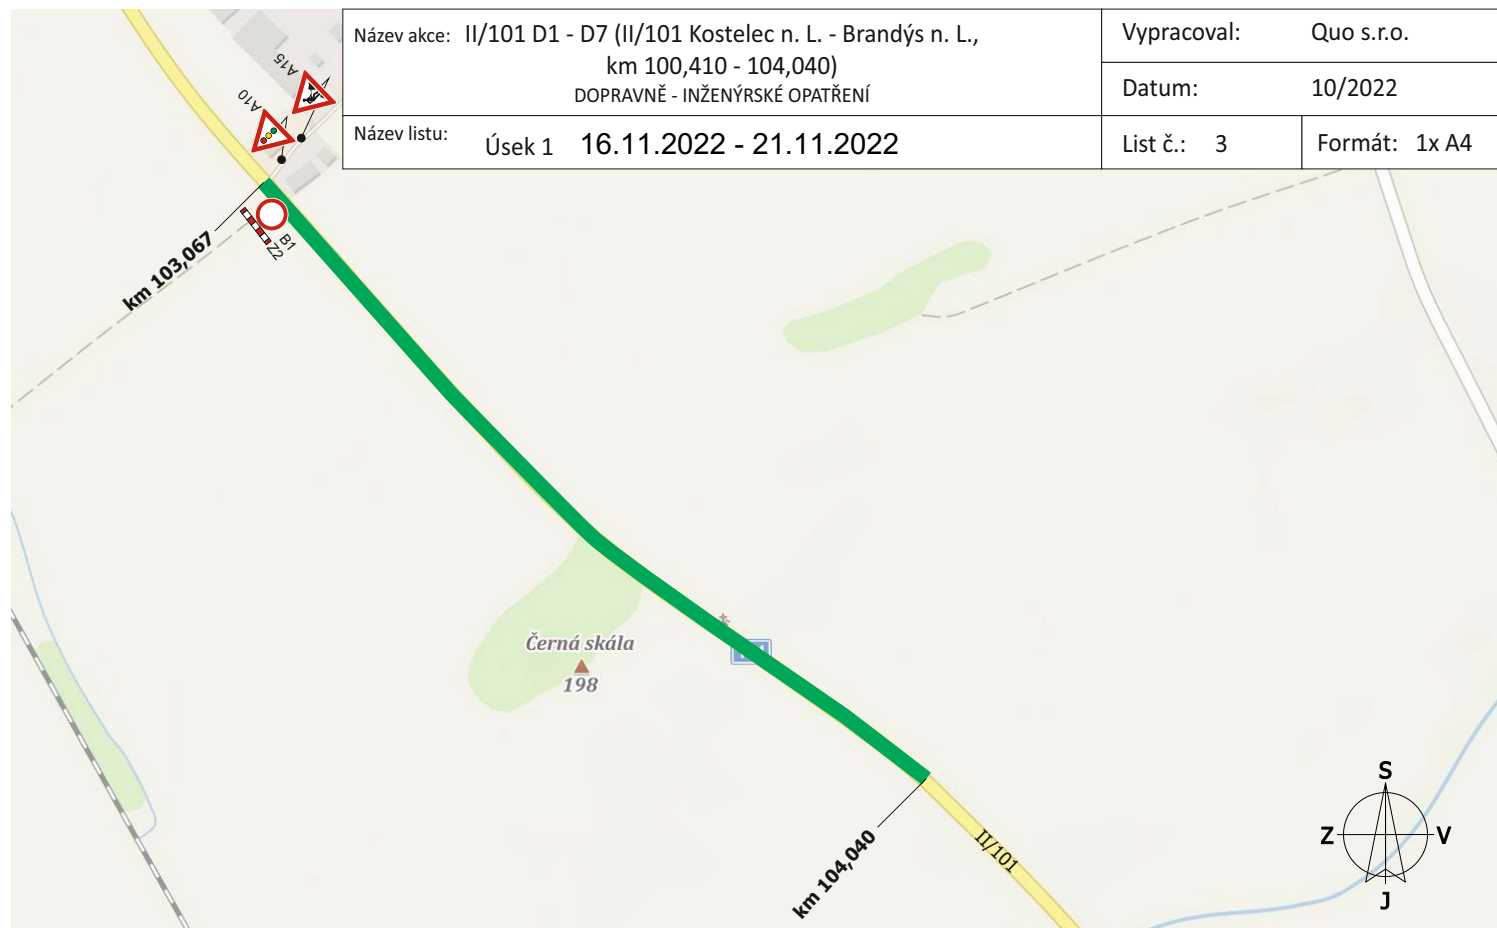


Označení pracovního místa vlevo

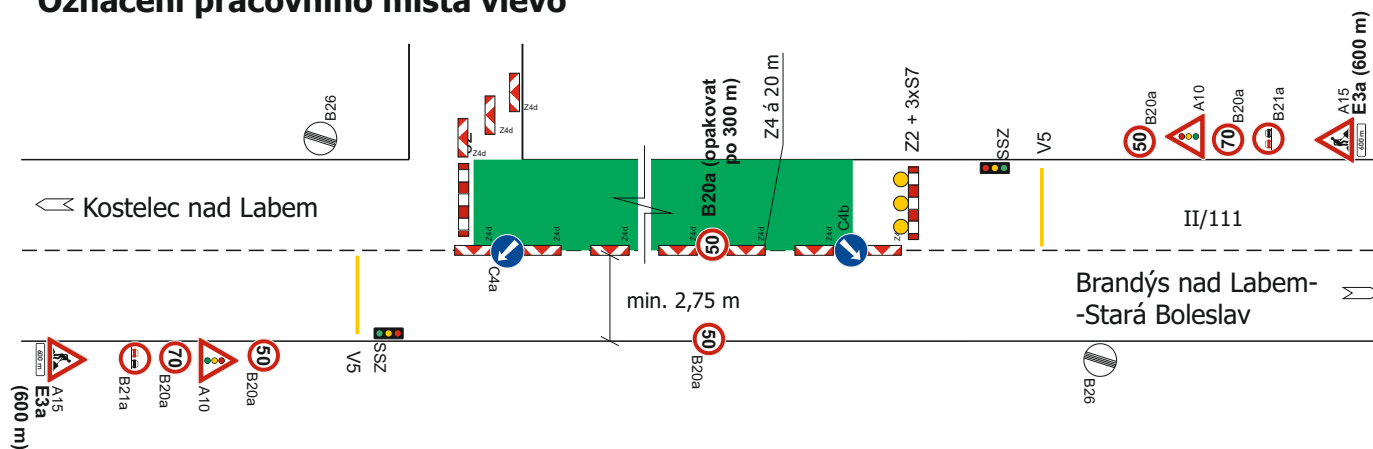


Označení pracovního místa vpravo

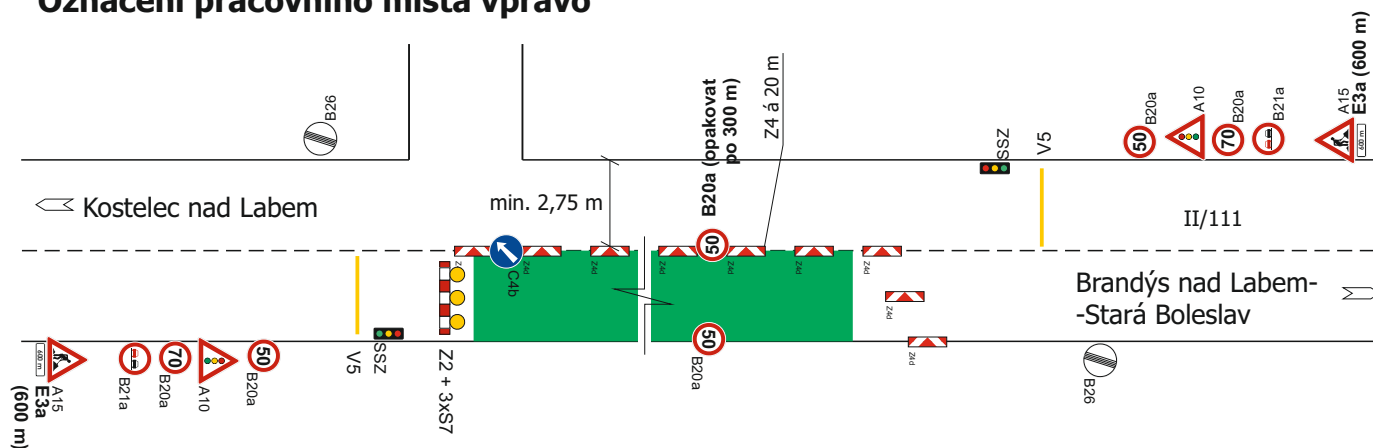


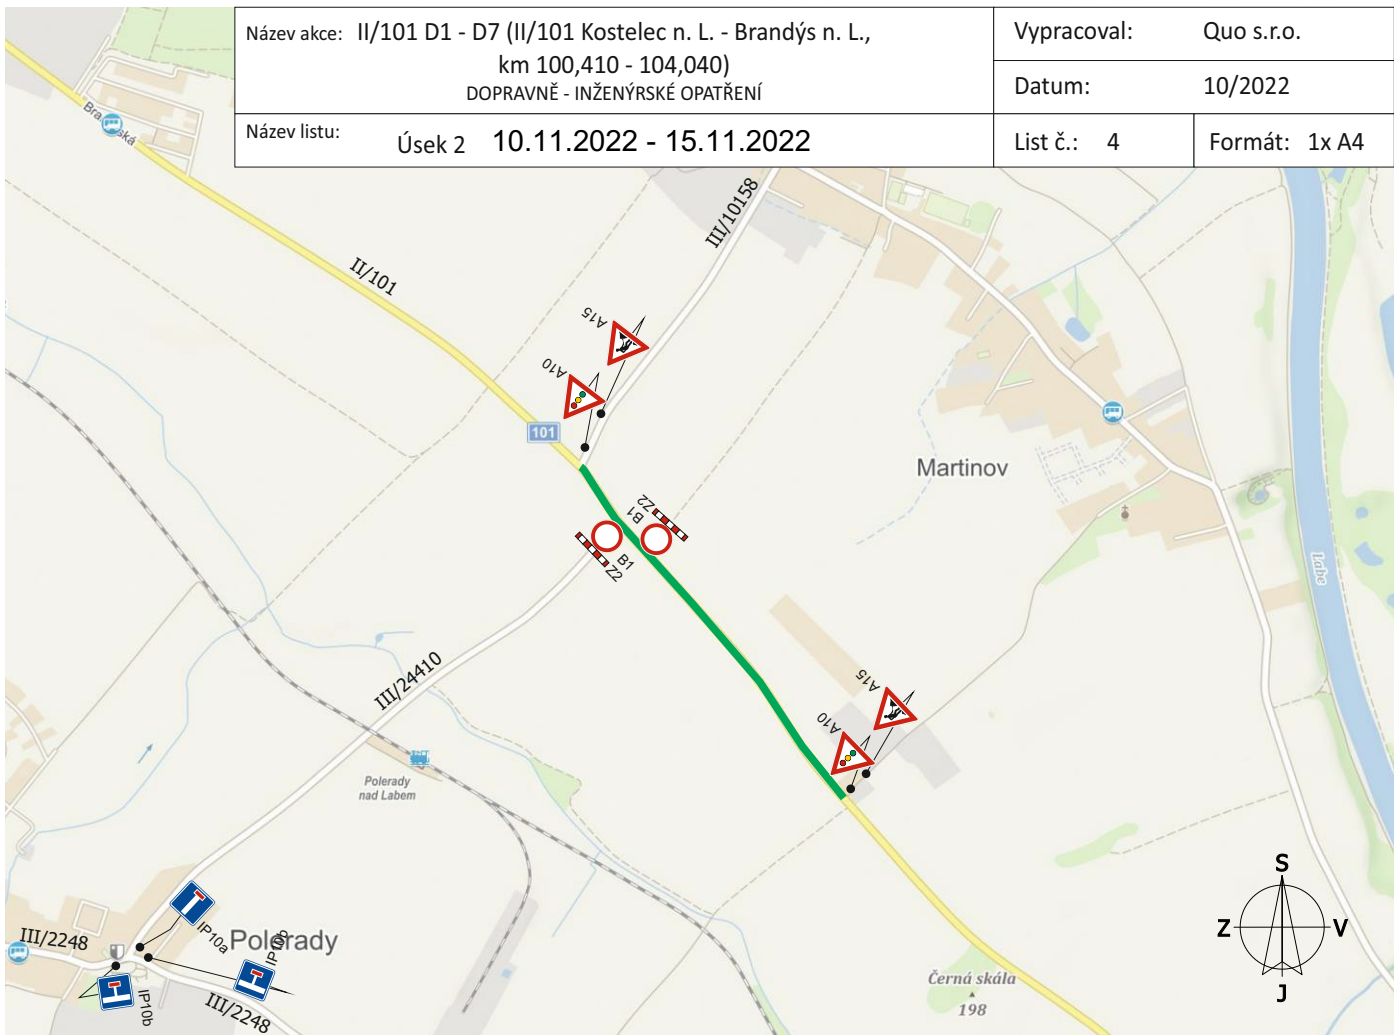


Označení pracovního místa vlevo

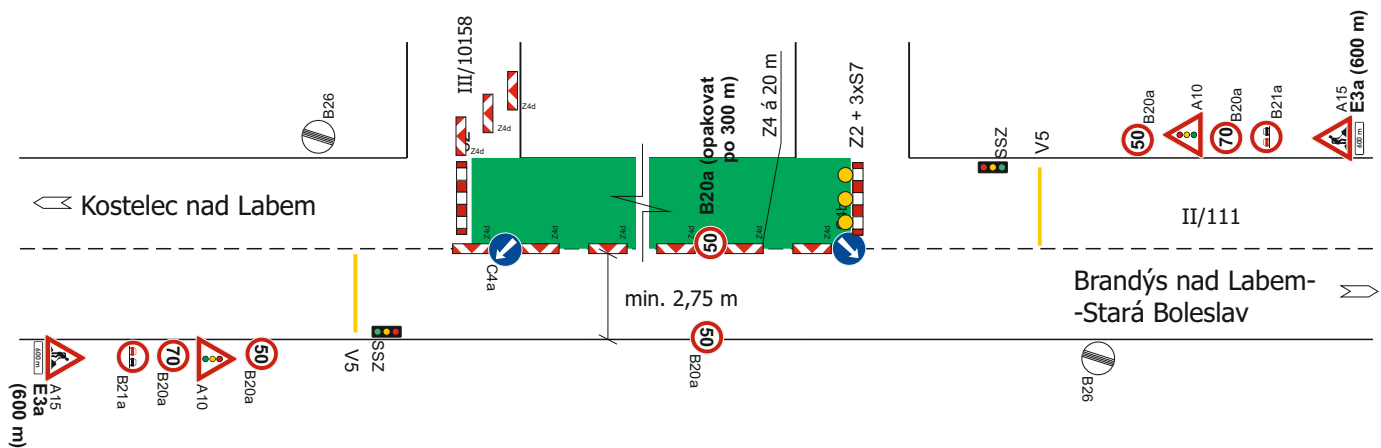


Označení pracovního místa vpravo

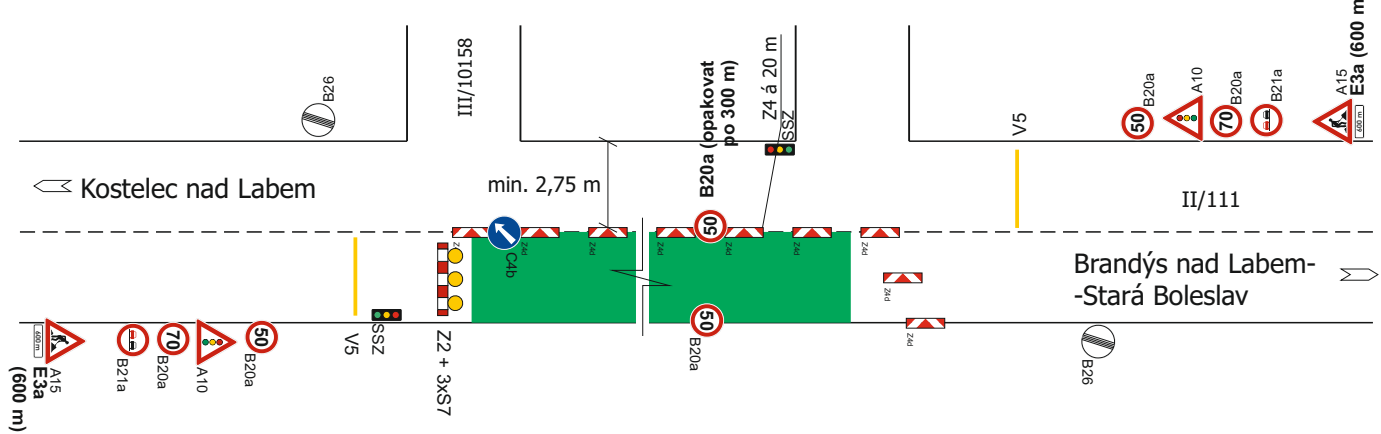


Název akce: II/101 D1 - D7 (II/101 Kostelec n. L. - Brandýs n. L., km 100,410 - 104,040) DOPRAVNĚ - INŽENÝRSKÉ OPATŘENÍ	Vypracoval: Quo s.r.o.	
	Datum: 10/2022	
Název listu: Úsek 3 04.11.2022 - 09.11.2022	List č.: 5	Formát: 1x A4

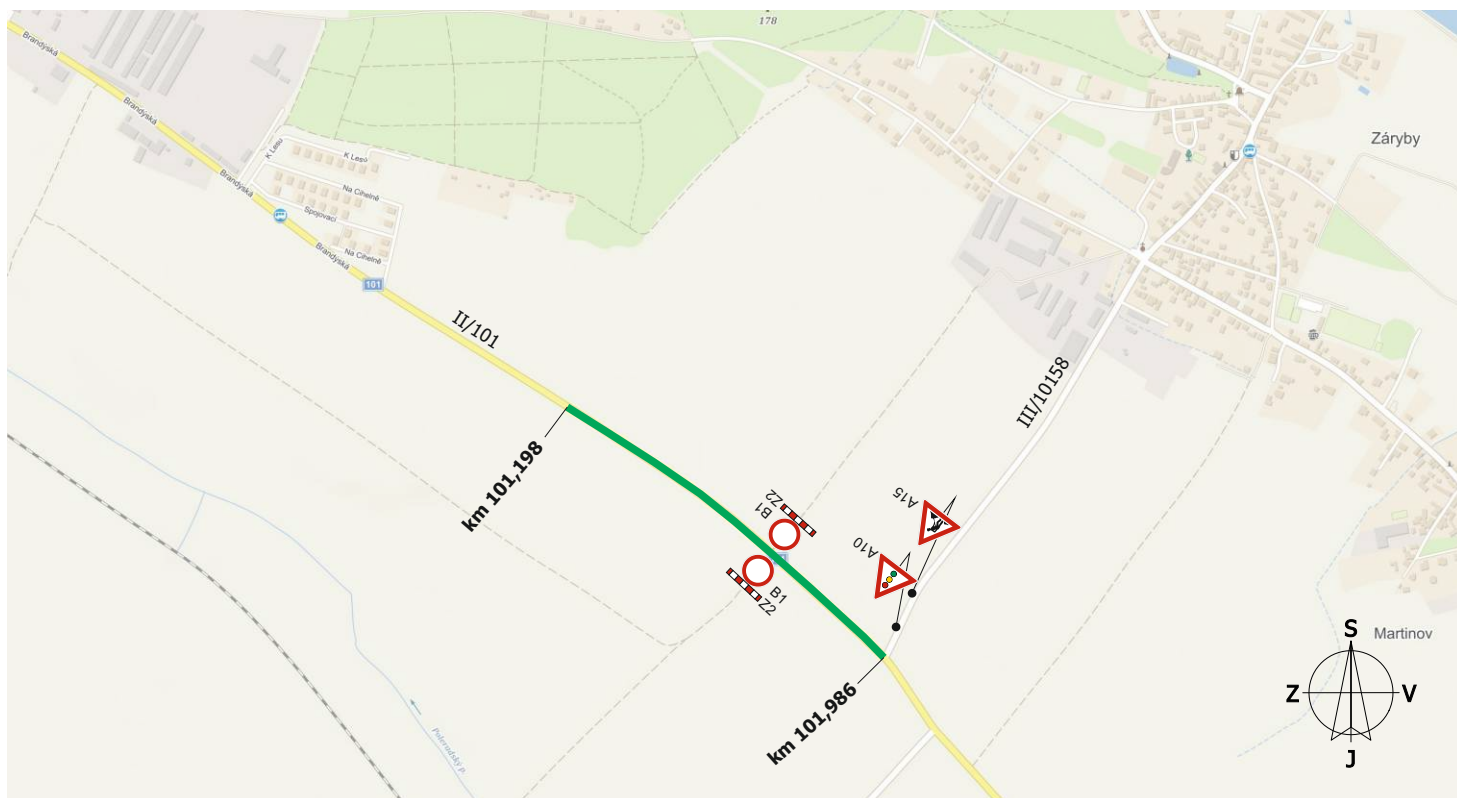


Označení pracovního místa vlevo

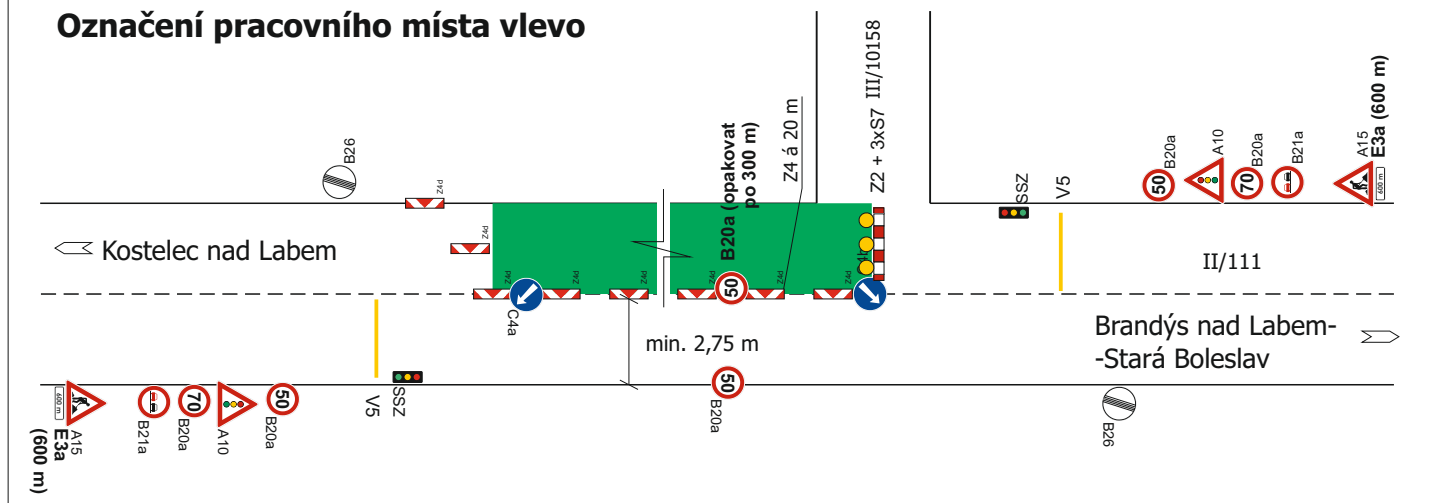


Označení pracovního místa vpravo

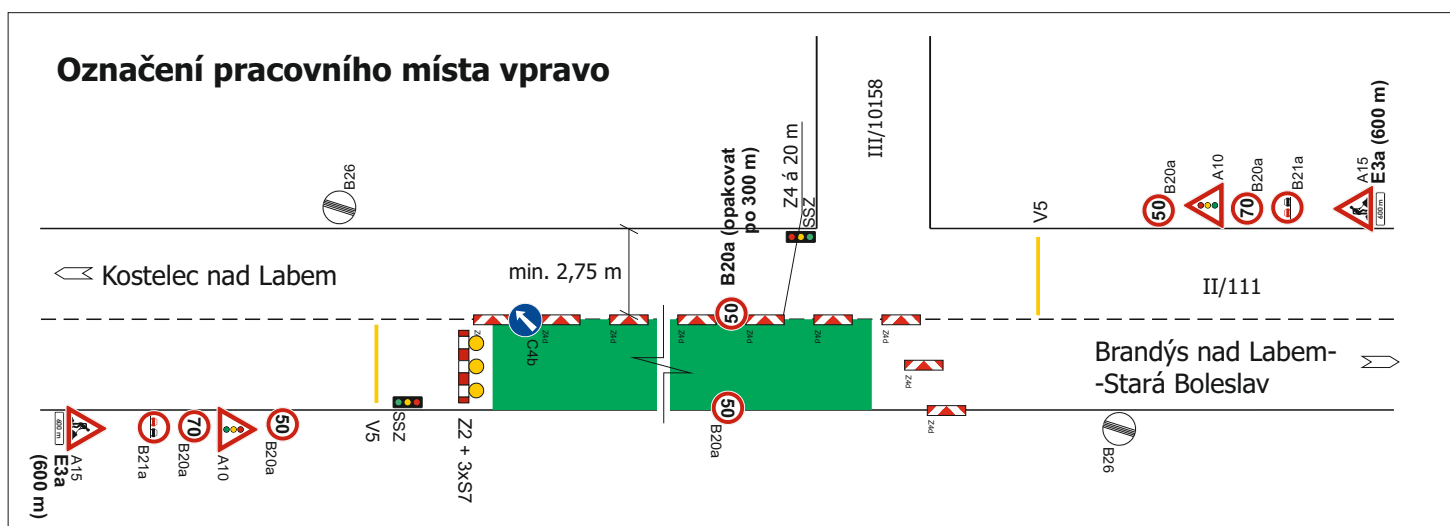

Název akce: II/101 D1 - D7 (II/101 Kostelec n. L. - Brandýs n. L., km 100,410 - 104,040) DOPRAVNĚ - INŽENÝRSKÉ OPATŘENÍ	Vypracoval: Quo s.r.o.	
	Datum: 10/2022	
Název listu: Úsek 4 29.10.2022 - 03.11.2022	List č.: 6	Formát: 1x A4

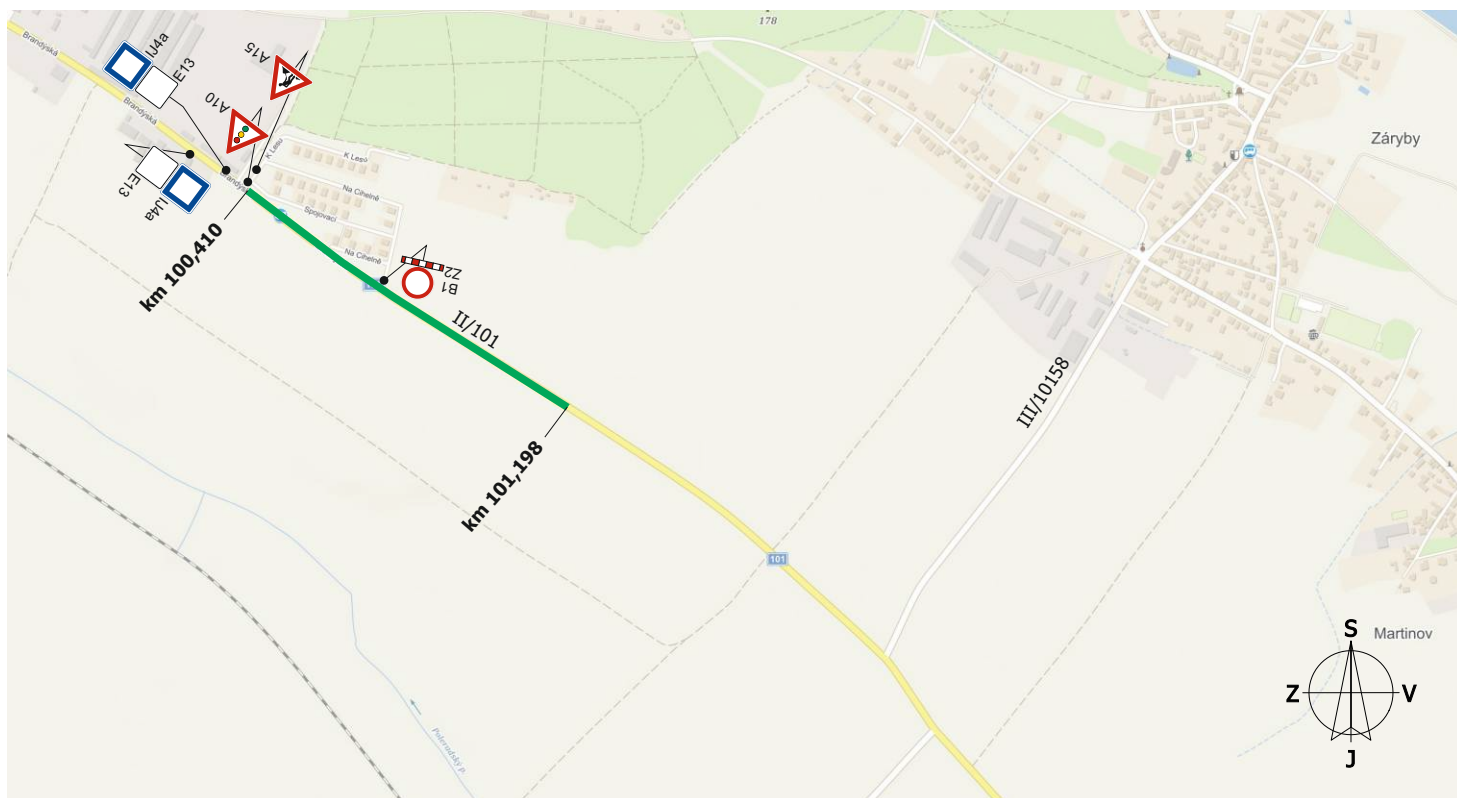

Označení pracovního místa vlevo

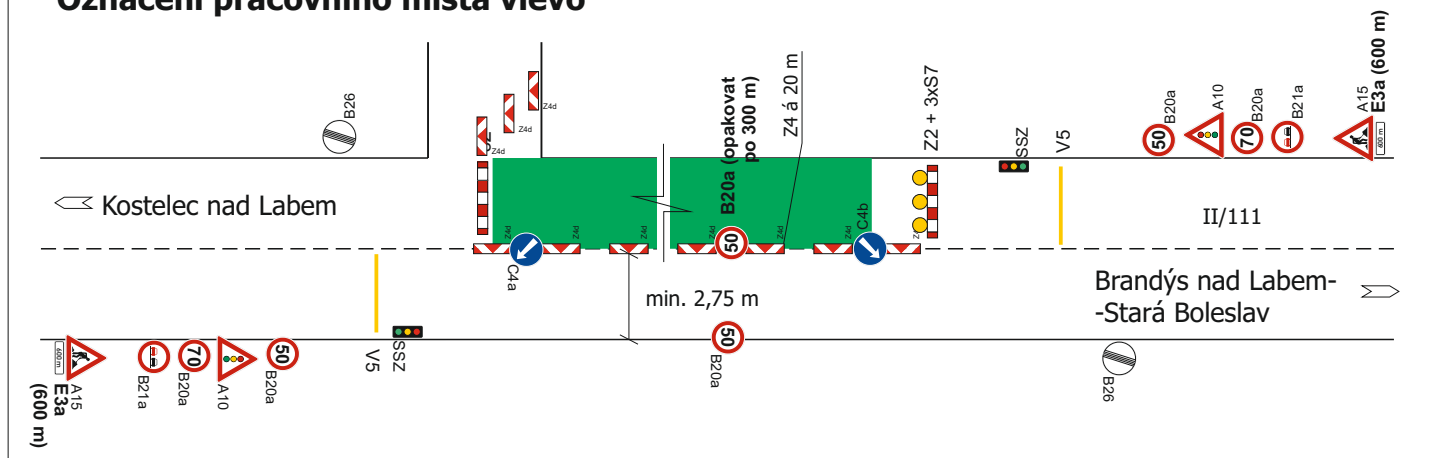

Označení pracovního místa vpravo

