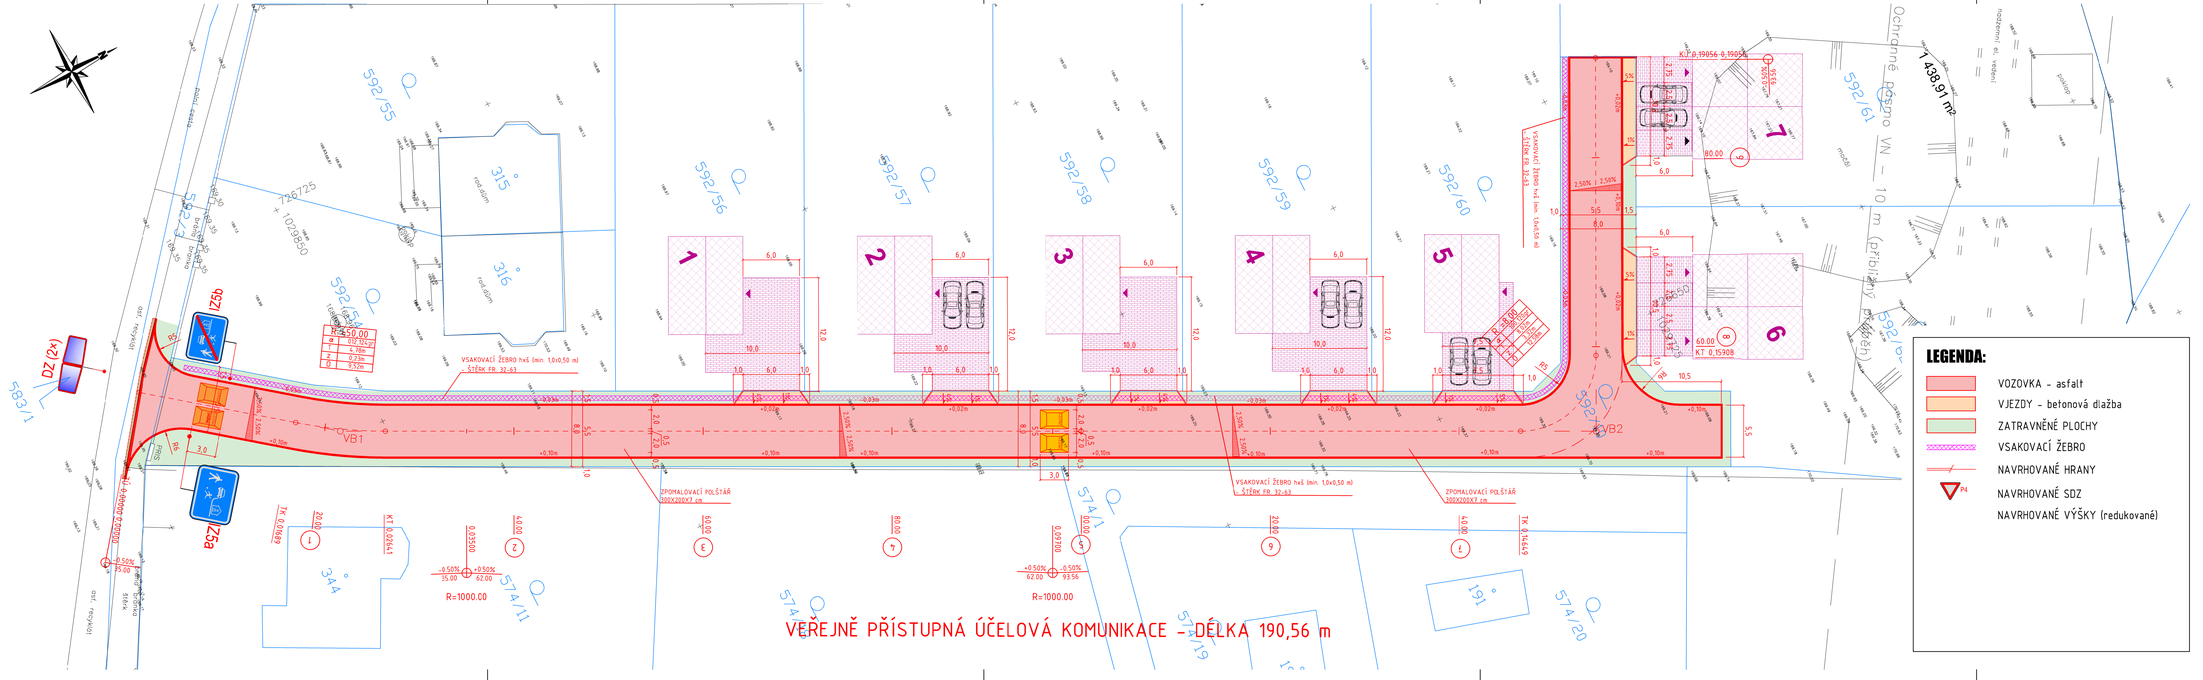

Projekt:	Inženýrské sítě a komunikace Záryby
	Parc.č. 535/2, 592/3, 592/10 a dále , k.ú. Záryby
Stavebník:	RSH - bydlení Jedna s.r.o. Jindřišská 889/13 Nové Město, 110 00 Praha 1 IČO: 063 03 838

souřadnicový systém S-JTSK
výškový systém Bpv

Generální projektant:	Logo: OLAF STUDIO
OLAF studio s.r.o. IČO: 278 78 023 Moravská 1687/34 120 00 Praha 2 - Vinohrady	
Architekt:	Autorizační razítko:
Hlavní inženýr projektu:	
Ing. arch. Adam de Pina	
Zodpovědný projektant:	
Vít Křepinský	
Projektant profese:	Parč:
PRINKOM spol. s.r.o. IČO: 045 94 932 Za Zrcadlem 149 251 01 Babice	
Vypracoval:	
Vít Křepinský	

Část dokumentace:	Zakázka:	Stupeň:
KOMUNIKACE A ZPEVNĚNÉ PLOCHY	476	DpPS
	Revize:	Datum:
	R-00	04/2022
Stavební objekt:	Formát:	Měřítko:
SO 01 - Komunikace a zpevněné plochy	5xA4	1:250
Název výkresu:		Číslo:
SITUACE		D.2.2

Mgr. Jana Vannová
POLNÍ ÚŘAD KRNOVSKO
Číslo autorizace: 2636, 2636/1000/11
Číslo protokolu: 2636/2000/11