
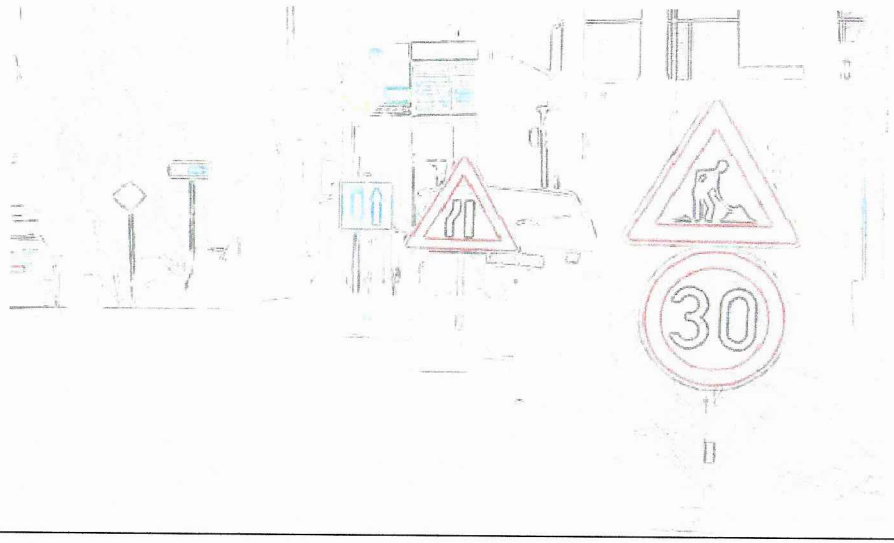



Stará Boleslav - oprava komunikace II/331

NÁVRH
dopravně inženýrského opatření
(DIO)

SEDOZ
DOPRAVNÍ ZNAČENÍ

Při umístění dopravního značení musí
být dodrženy podmínky dané
v TP66 - OZNAČENÍ PRACOVNÍCH MÍST
NA POZEMNÍCH KOMUNIKACÍCH III.VYDÁNÍ,
zák.č.361/2000 Sb. v platném znění
a zák.č. 13/1997 Sb. v platném znění.

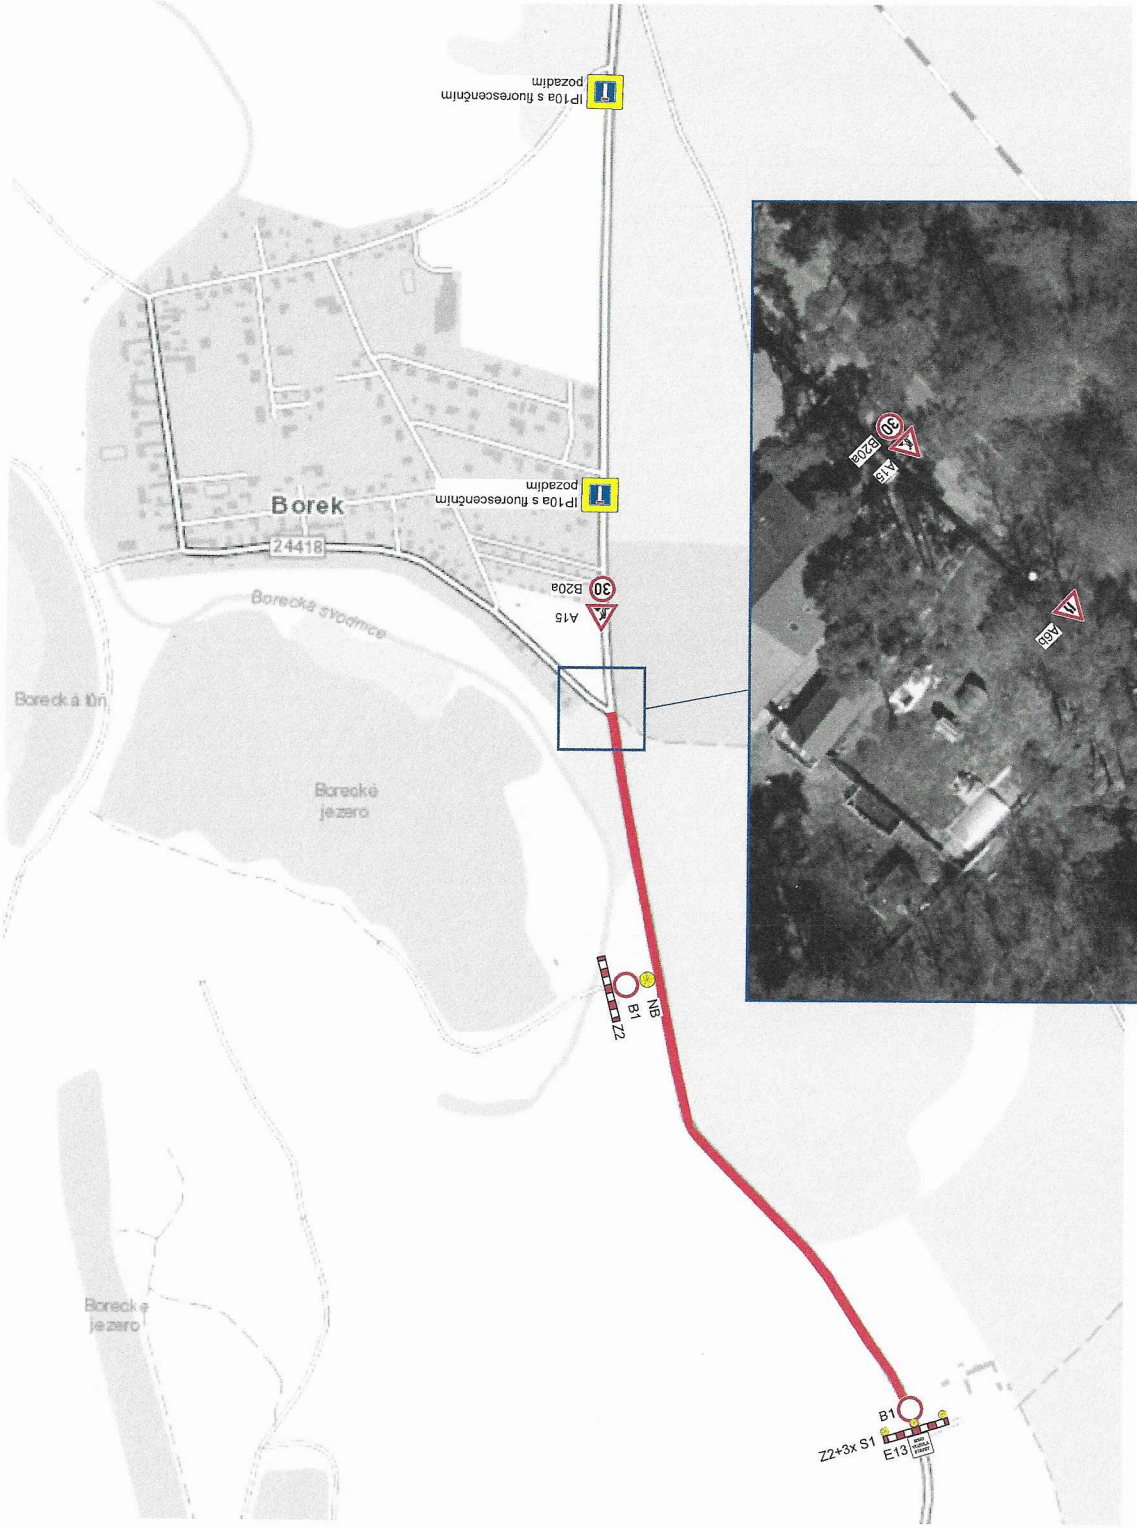

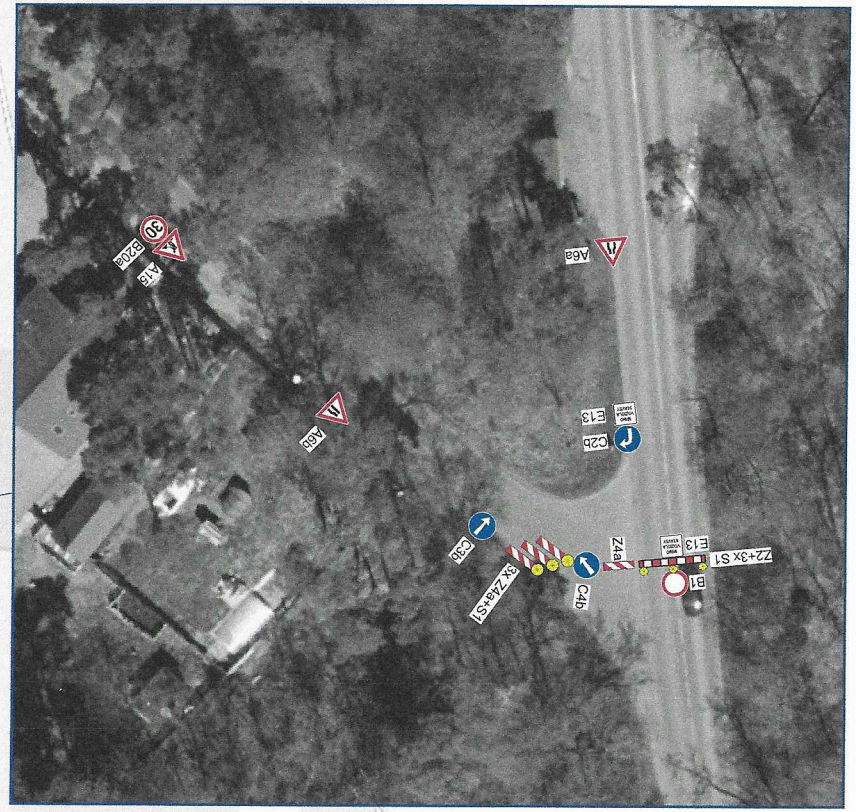


razítko DOSS

Bude zajištěn bezpečný přístup do nemovitostí dotčených stavbou!

Otevřené výkopy budou zajištěny proti pádu chodců a za snížené viditelnosti budou osvětleny!

Při umístění dopravního značení musí být dodrženy podmínky dané v TP66 - OZNAČENÍ PRACOVNÍCH MÍST NA POZEMNÍCH KOMUNIKACÍCH III.VYDÁNÍ, zák.č.361/2000 Sb. v platném znění a zák.č. 13/1997 Sb. v platném znění.

Zodpovědná osoba: Tomáš Březina	Vypracoval: Tomáš Vydra	Kreslil: Tomáš Vydra	SEDOZ DOPRAVNÍ ZNAČENÍ
Objednatel: M-Silnice a.s.			
Akce: Stará Boleslav - oprava komunikace II/331			Formát: A3
			Měřítko:
			Datum: 02/2021
			Účel: DIR
Obsah: Návrh DIO - **IV.etapa**			Číslo výkresu:
			Paré č.:

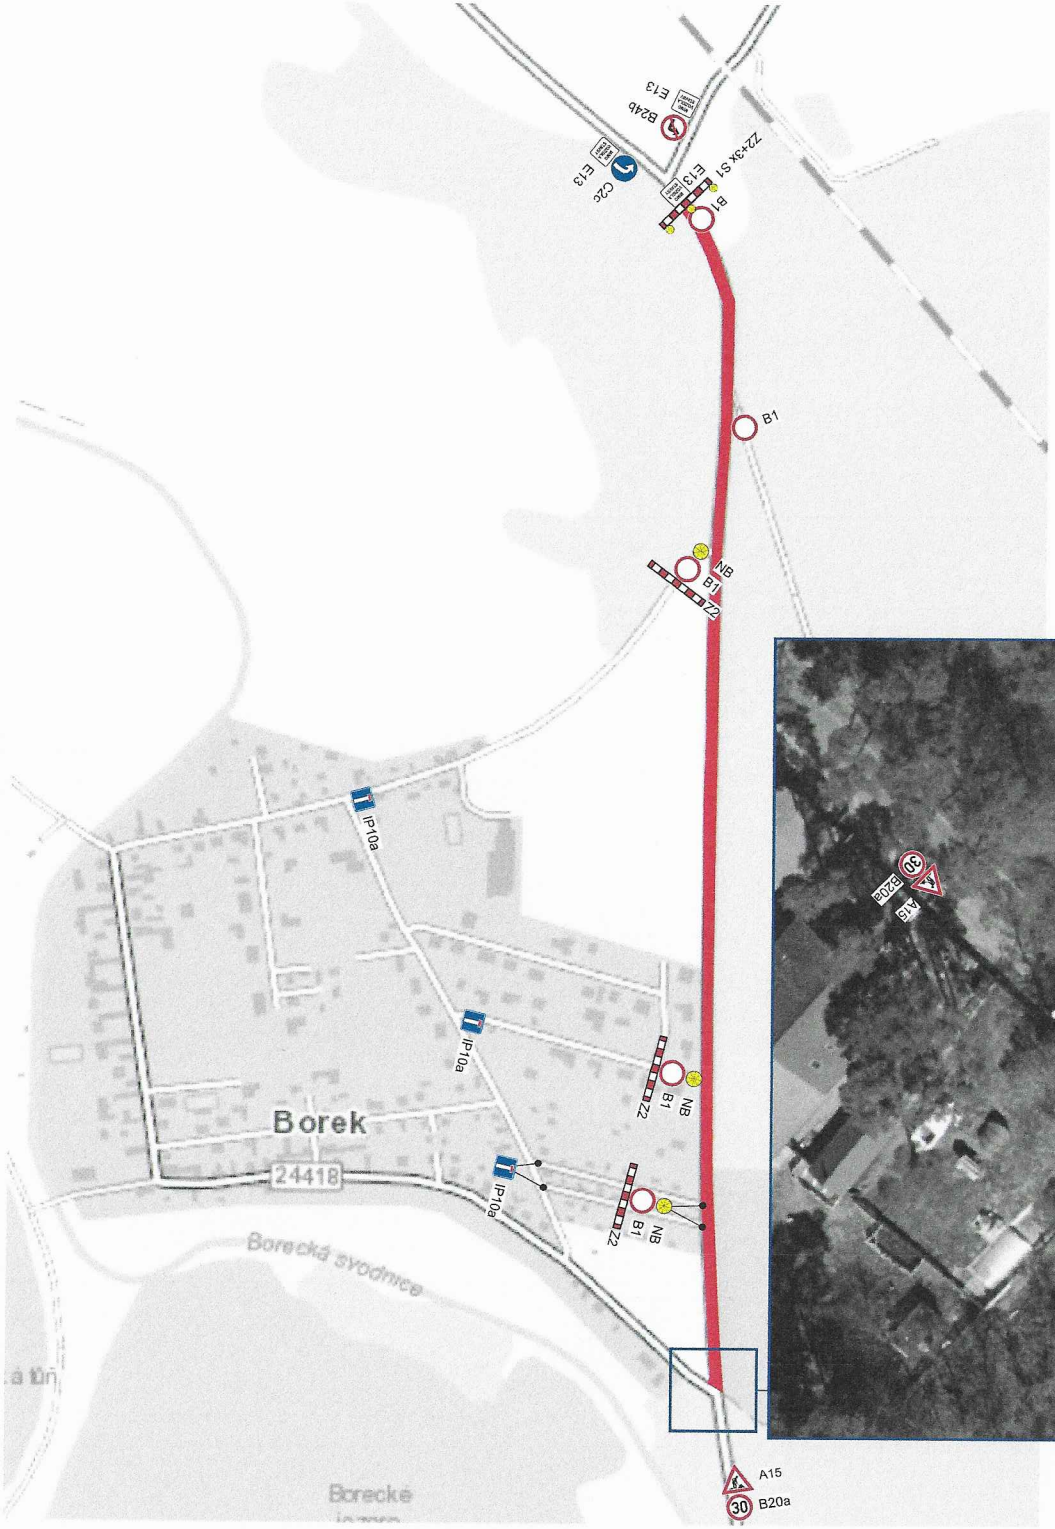




razítko DOSS

Bude zajištěn bezpečný přístup do nemovitostí dotčených stavbou!

Otevřené výkopy budou zajištěny proti pádu chodců a za snížené viditelnosti budou osvětleny!

Při umístění dopravního značení musí být dodrženy podmínky dané v TP66 - OZNAČENÍ PRACOVNÍCH MÍST NA POZEMNÍCH KOMUNIKACÍCH III.VYDÁNÍ, zák.č.361/2000 Sb. v platném znění a zák.č. 13/1997 Sb. v platném znění.


Zodpovědná osoba: Tomáš Březina	Vypracoval: Tomáš Výdra	Kreslil: Tomáš Výdra	SEDOZ DOPRAVNÍ ZNAČENÍ
Objednatel: M-Silnice a.s.			
Akce: Stará Boleslav - oprava komunikace II/331			Formát: A3 Měřítko: Datum: 02/2021 Účel: DIR
Obsah: Návrh DIO - **V.etapa**			Číslo výkresu: Paré č.:

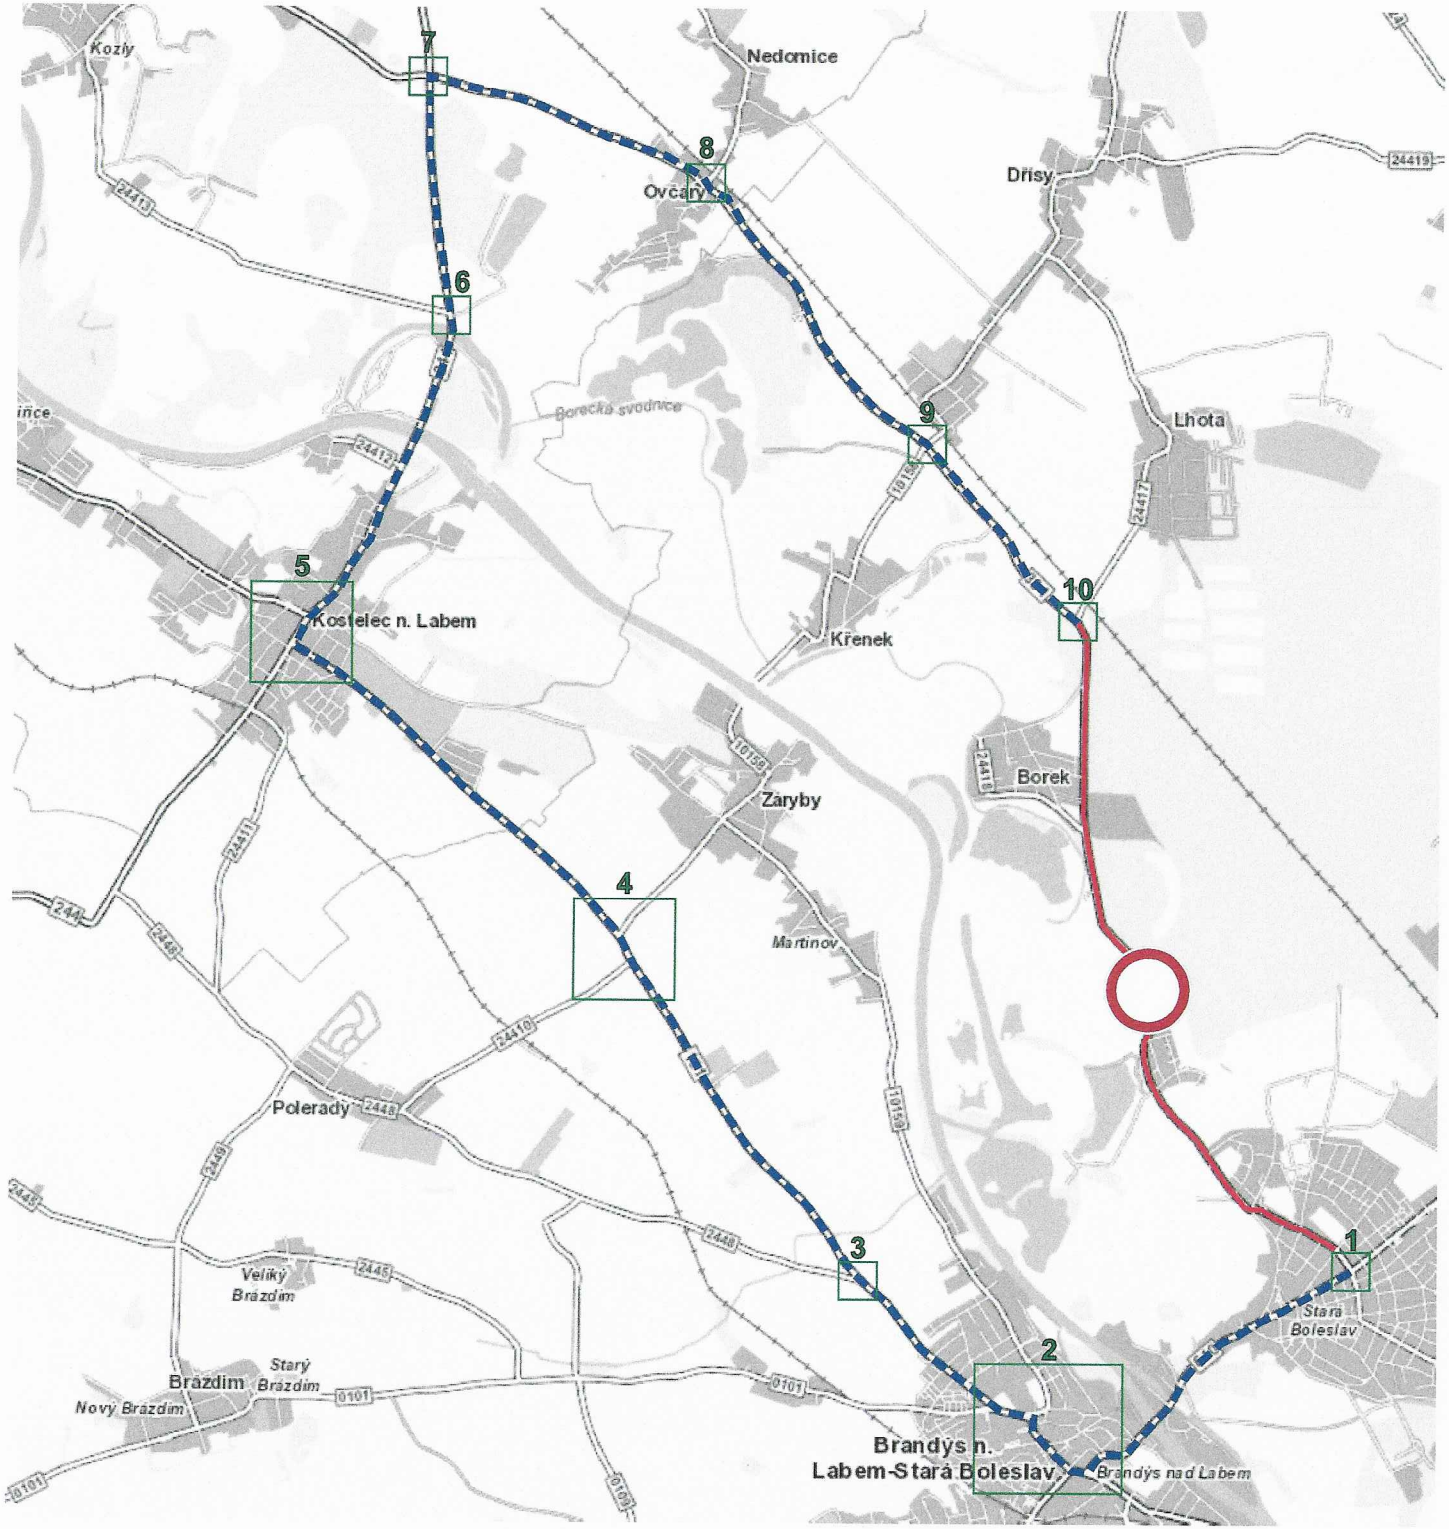



razítko DOSS


Při umístění dopravního značení musí být dodrženy podmínky dané v TP66 - OZNAČENÍ PRACOVNÍCH MÍST NA POZEMNÍCH KOMUNIKACÍCH III.VYDÁNÍ, zák.č.361/2000 Sb. v platném znění a zák.č. 13/1997 Sb. v platném znění.


Zodpovědná osoba: Tomáš Střezina	Vypracoval: Tomáš Vydra	Kreslil: Tomáš Vydra	SEDOZ DOPRAVNÍ ZNAČENÍ
Objednatel: M-Silnice a.s.			
Akce: Stará Boleslav - oprava komunikace II/331			Formát: A3 Měřítko: Datum: 02/2021 Účel: DIR
Obsah: Návrh DIO - **OBJÍZDNÁ TRASA PRO OA**			Číslo výkresu: Paré č.:

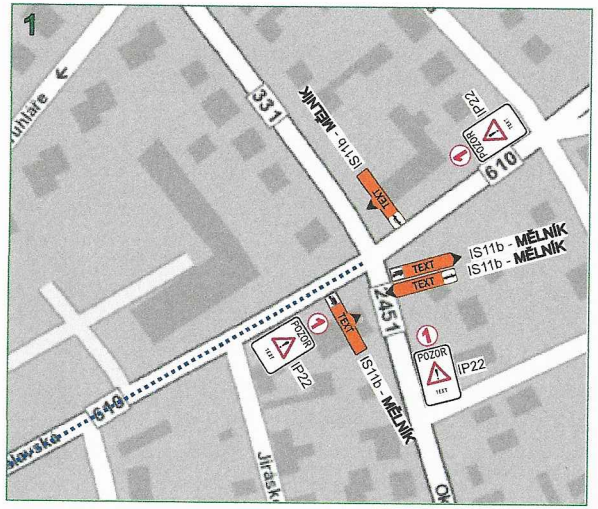


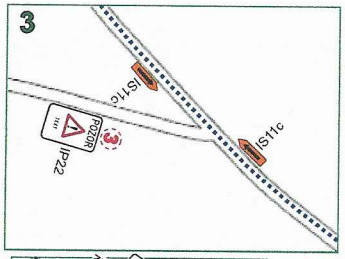


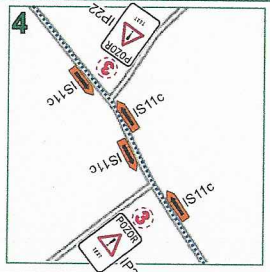


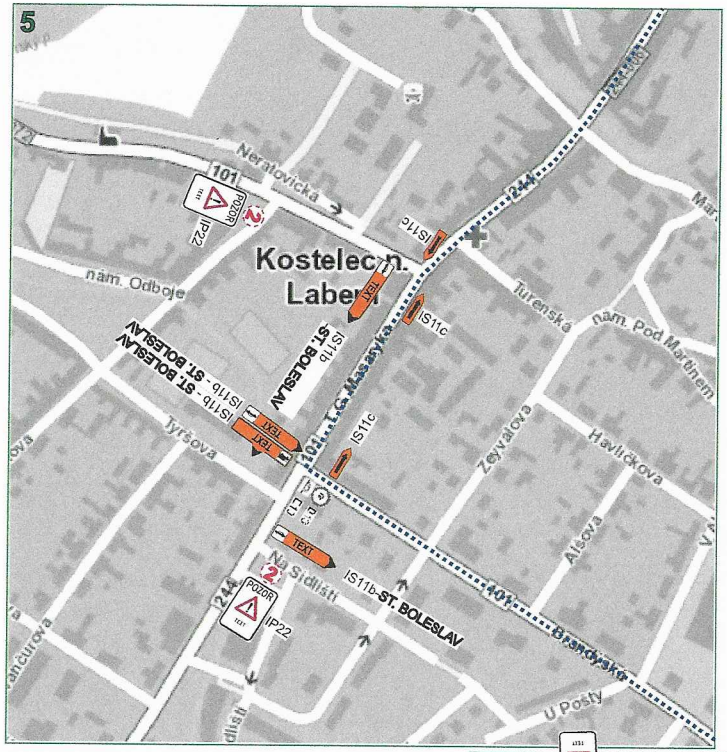


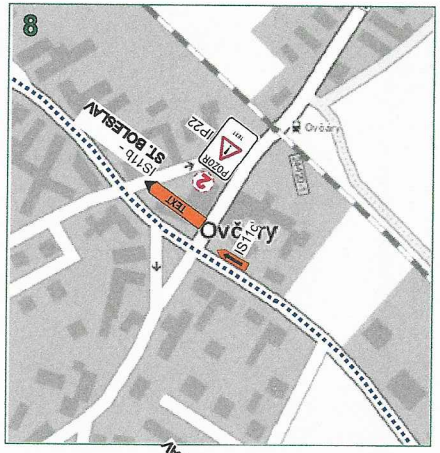


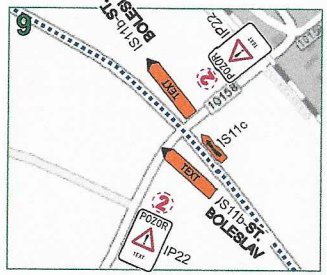

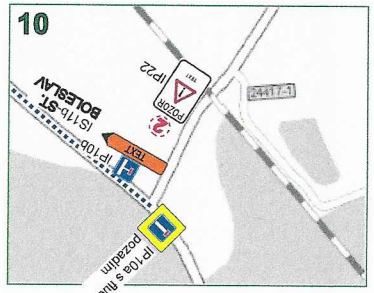

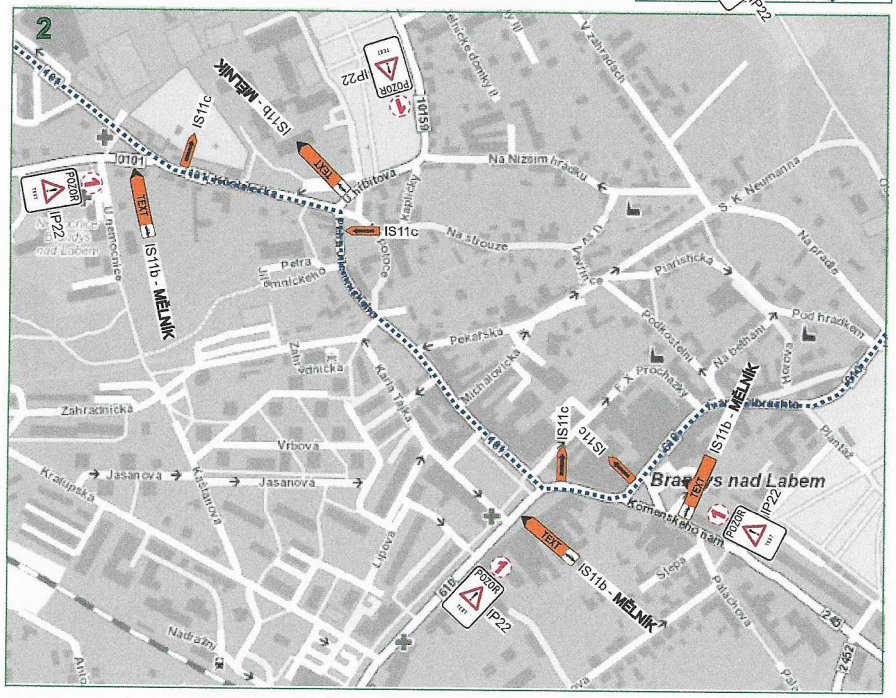

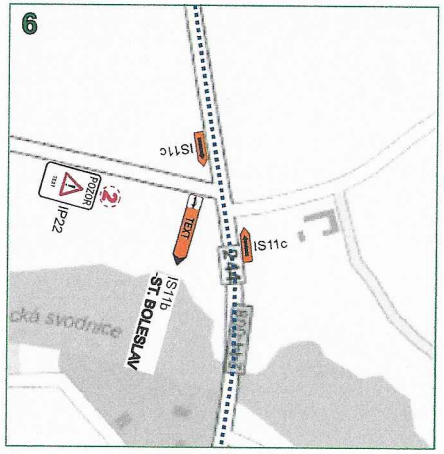

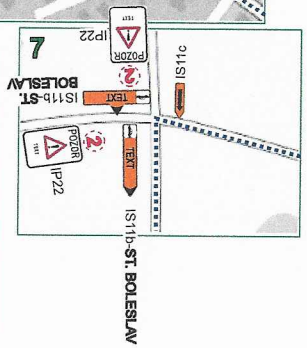

Při umístění dopravního značení musí být dodrženy podmínky dané v TP66 - OZNAČENÍ PRACOVNÍCH MÍST NA POZEMNÍCH KOMUNIKACÍCH III.VYDÁNÍ, zák.č.361/2000 Sb. v platném znění a zák.č. 13/1997 Sb. v platném znění.

① POZOR TEXT IP22 - **SILNICE II/331 SMĚR MĚLNÍK UZAVŘENA**

② POZOR TEXT IP22 - **SILNICE II/331 SMĚR STARÁ BOLESLAV UZAVŘENA**

③ POZOR TEXT IP22 - **SILNICE II/331 STARÁ BOLESLAV - MĚLNÍK UZAVŘENA**

Zodpovědná osoba: Tomáš Březina	Vypracoval: Tomáš Výdra	Kreslil: Tomáš Výdra	SEDOZ DOPRAVNÍ ZNAČENÍ
Objednatel: M-Silnice a.s.			
Akce: Stará Boleslav - oprava komunikace II/331			Formát: A3
			Měřítko:
			Datum: 02/2021
			Účel: DIR
Obsah: Návrh DIO - **OBJÍZDNÁ TRASA PRO OA**			Číslo výkresu:
			Paré č.: