




Legenda

plochy
stabilizované

plochy
změn

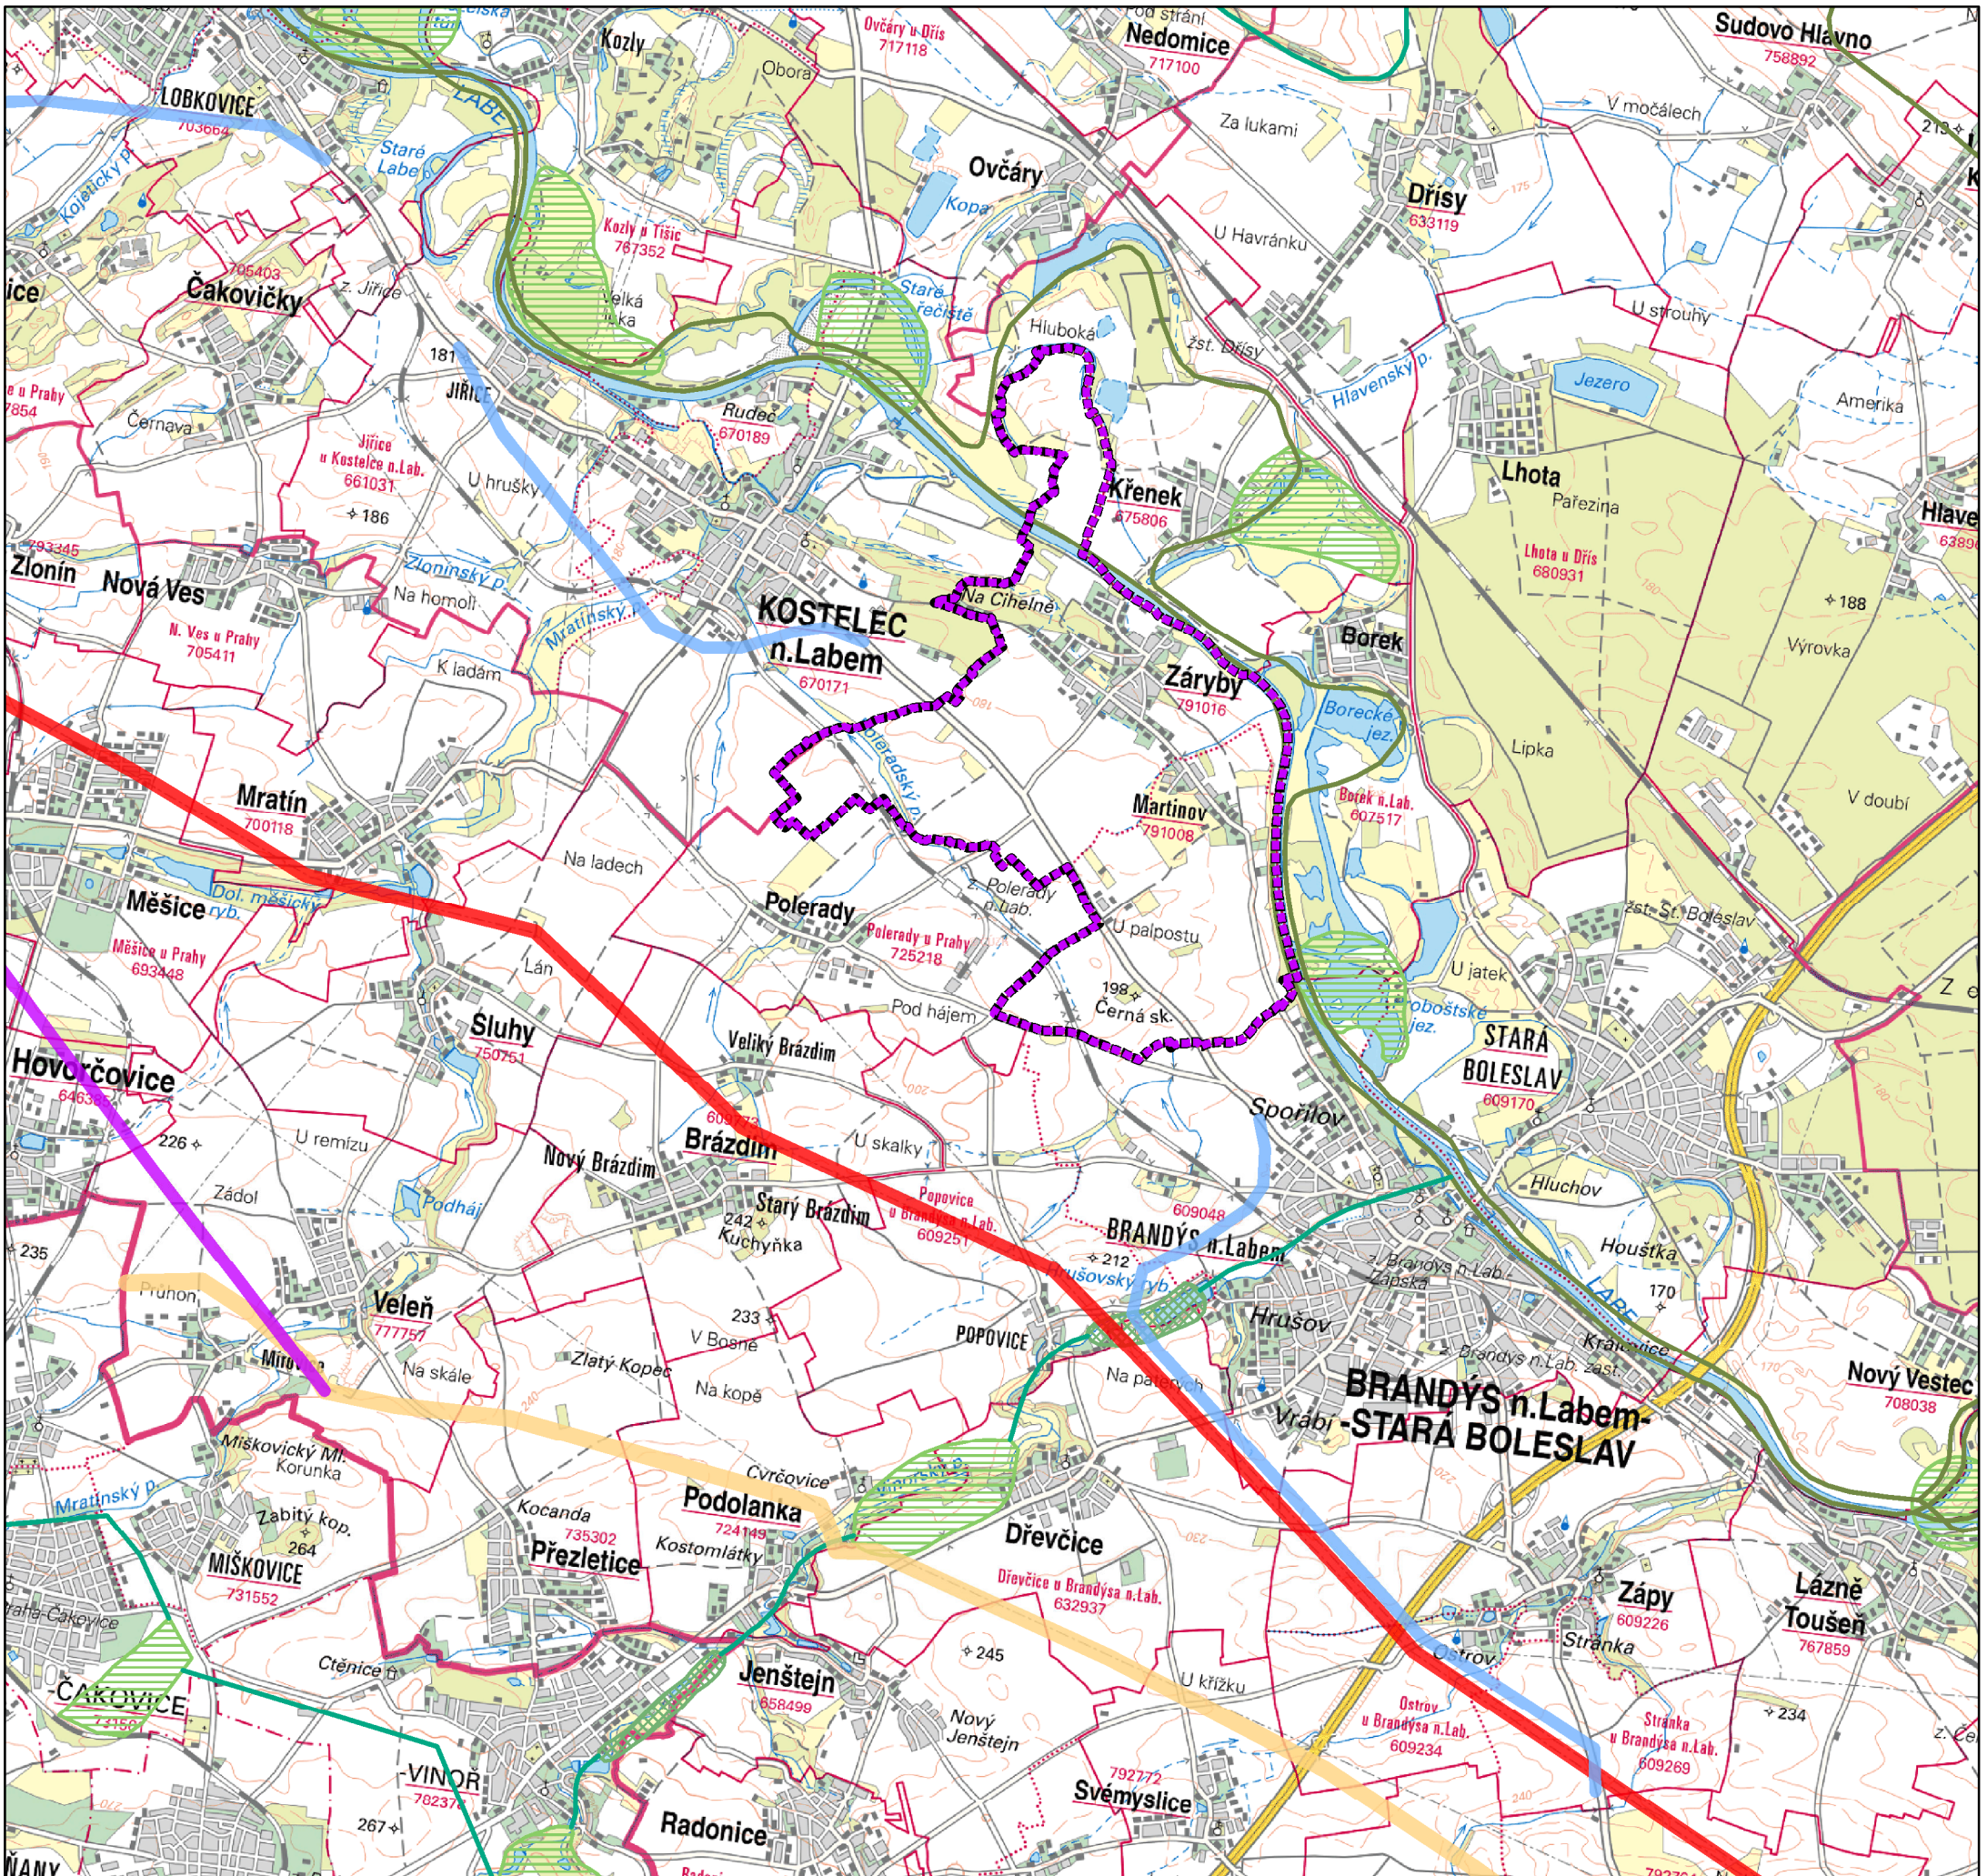

Hranice řešeného území

Železnice (ZÚR)

Dálkovod (ZÚR)

Aglomerační okruh (ZÚR)

Elektrické vedení VVN (ZÚR)

ÚSES - směry propojení regionálních biokoridorů

ÚSES - osy nadregionálních biokoridorů

ÚSES - regionální biokoridory stávající

ÚSES - regionální biocentra

ÚSES - nadregionální biocentra

Záznam o účinnosti	
označení správního orgánu, který územní plán vydal	Zastupitelstvo obce Záryby
datum nabytí účinnosti, číslo jednací	
pořizovatel	Obec Záryby ve spolupráci s autorizovanou osobou pořizovatele Ing.arch. Martinou Bredovou, číslo osvědčení 800035020 a Markem Špíchem, číslo osvědčení 800032759
jméno oprávněné úřední osoby pořizovatele	Ing.arch. Martina Bredová
funkce oprávněné úřední osoby pořizovatele	
podpis	otisk úředního razítka



ÚZEMNÍ PLÁN ZÁŘBY			
POŘIZOVATEL: OU Zářeby Zářeby 147 277 13 Kostelec n. Labem	ZPRACOVATEL: ARCHIS Doc. Ing. arch. Ivan Horký, DrSc. Matějská 48, 160 00 Praha 6 IČ: 126 28 379 DIČ: CZ460203077	HLAVNÍ PROJEKTANT: Doc. Ing. arch. Ivan Horký, DrSc. PROJEKTANT: Ing. Kamila Svobodová, Ph.D.	ČÍSLO VÝKRESU:
VÝKRES:		MĚŘITKO:	5
VÝKRES ŠIRŠÍCH VZTAHŮ		1: 50 000	
		DATUM: červen 2020	