ÚZEMNÍ PLÁN ZÁRYBY - sever

4. Koordinační výkres 1: 5 000

ÚZEMNÍ PLÁN ZÁRYBY			
POŘIZOVATEL:	ZPRACOVATEL:	HLAVNÍ PROJEKTANT:	ČÍSLO VÝKRESU:
OU Záryby Záryby 147 277 13 Kostelec n. Labem	ARCHIS Doc. Ing. arch. Ivan Horký, DrSc. Matějská 48, 160 00 Praha 6 IČ: 126 28 379 DIČ: CZ460203077	Doc. Ing. arch. Ivan Horký, DrSc. PROJEKTANT: Ing. Kamila Svobodová, Ph.D.	4
VÝKRES:		MĚŘÍTKO:	
KOORDINAČNÍ VÝKRES		1: 5 000	
		DATUM:	
		červen 2020	

0 0.25 0.5 1 km

Poznámka: správní území obce je situováno v zájmovém území Ministerstva obrany ČR, jev 119 a souběžně jev 102a v ochranném pásmu přehledových systémů radaru Kbely.

Legenda

plochy stabilizované | plochy změn

- Hranice řešeného území
- Hranice katastrálního území
- Hranice zastavěného území k 31.10.2019
- P1 — Plocha přestavby
- Z1 — Zastavitelná plocha
- Plochy, v nichž podmínky využití budou stanoveny regulačním plánem
- Ložiska nerostných surovin
- Záplavové území Q100
- Aktivní zóna záplavového území
- Významný krajinný prvek
- Památný strom
- Natura 2000 - Evropsky významná lokalita
- Přírodní památka
- Investice do půdy - odvodnění
- Památkově chráněné stavby
- Vzdálenost 50 m od okraje lesa
- Hodnotné stavební objekty

Plochy s rozdílným způsobem využití:

plochy stabilizované | plochy změn | územní rezerva

- BH — BH - bydlení v bytových domech
- BI — BI - bydlení v rodinných domech - městské a příměstské
- BV — BV - bydlení v rodinných domech - venkovské (R2)
- DS — DS - dopravní infrastruktura - silniční (R1)
- DZ — DZ - dopravní infrastruktura - železniční
- NL — NL - plochy lesní
- NT — NT - plochy těžby
- NZ — NZ - plochy zemědělské
- OS — OS - občanské vybavení - tělovýchovná a sportovní zařízení
- OV — OV - občanské vybavení - veřejná infrastruktura
- PV — PV - veřejná prostranství
- SV — SV - plochy smíšené obytné - venkovské
- TI — TI - technická infrastruktura
- VD — VD - výroba a skladování - drobná a řemeslná výroba
- VZ — VZ - výroba a skladování - zemědělská výroba
- W — W - plochy vodní a vodohospodářské (R3)
- ZO — ZO - zeleň ochranná a izolační
- ZP — ZP - zeleň přírodního charakteru
- ZS — ZS - zeleň soukromá a vyhrazená
- ZV — ZV - zeleň na veřejných prostranstvích

Veřejná infrastruktura

- Trafostanice s ochranným pásmem
- Elektrické vedení NN
- Elektrické vedení VN s ochranným pásmem
- Elektrické vedení VN ke zrušení
- Kanalizace
- Vodovod
- Závlahy
- Plynovod
- Koridor nadmístních inženýrských sítí včetně ochranného pásma
- Zájmové území armády ČR
- Ochranné pásmo silnic II. a III. třídy
- Ochranné pásmo železnice
- Paralelní komunikace - osa
- Místní obslužná komunikace
- Hlavní a podrobná odvodňovací zařízení - otevřený kanál
- Hlavní a podrobná odvodňovací zařízení - trubní kanál

Územní systém ekologické stability:

- Ochranná zóna nadregionálního biokoridoru
- Nadregionální biokoridor
- Regionální biocentrum
- Regionální biokoridor
- Lokální biocentrum
- Lokální biokoridor

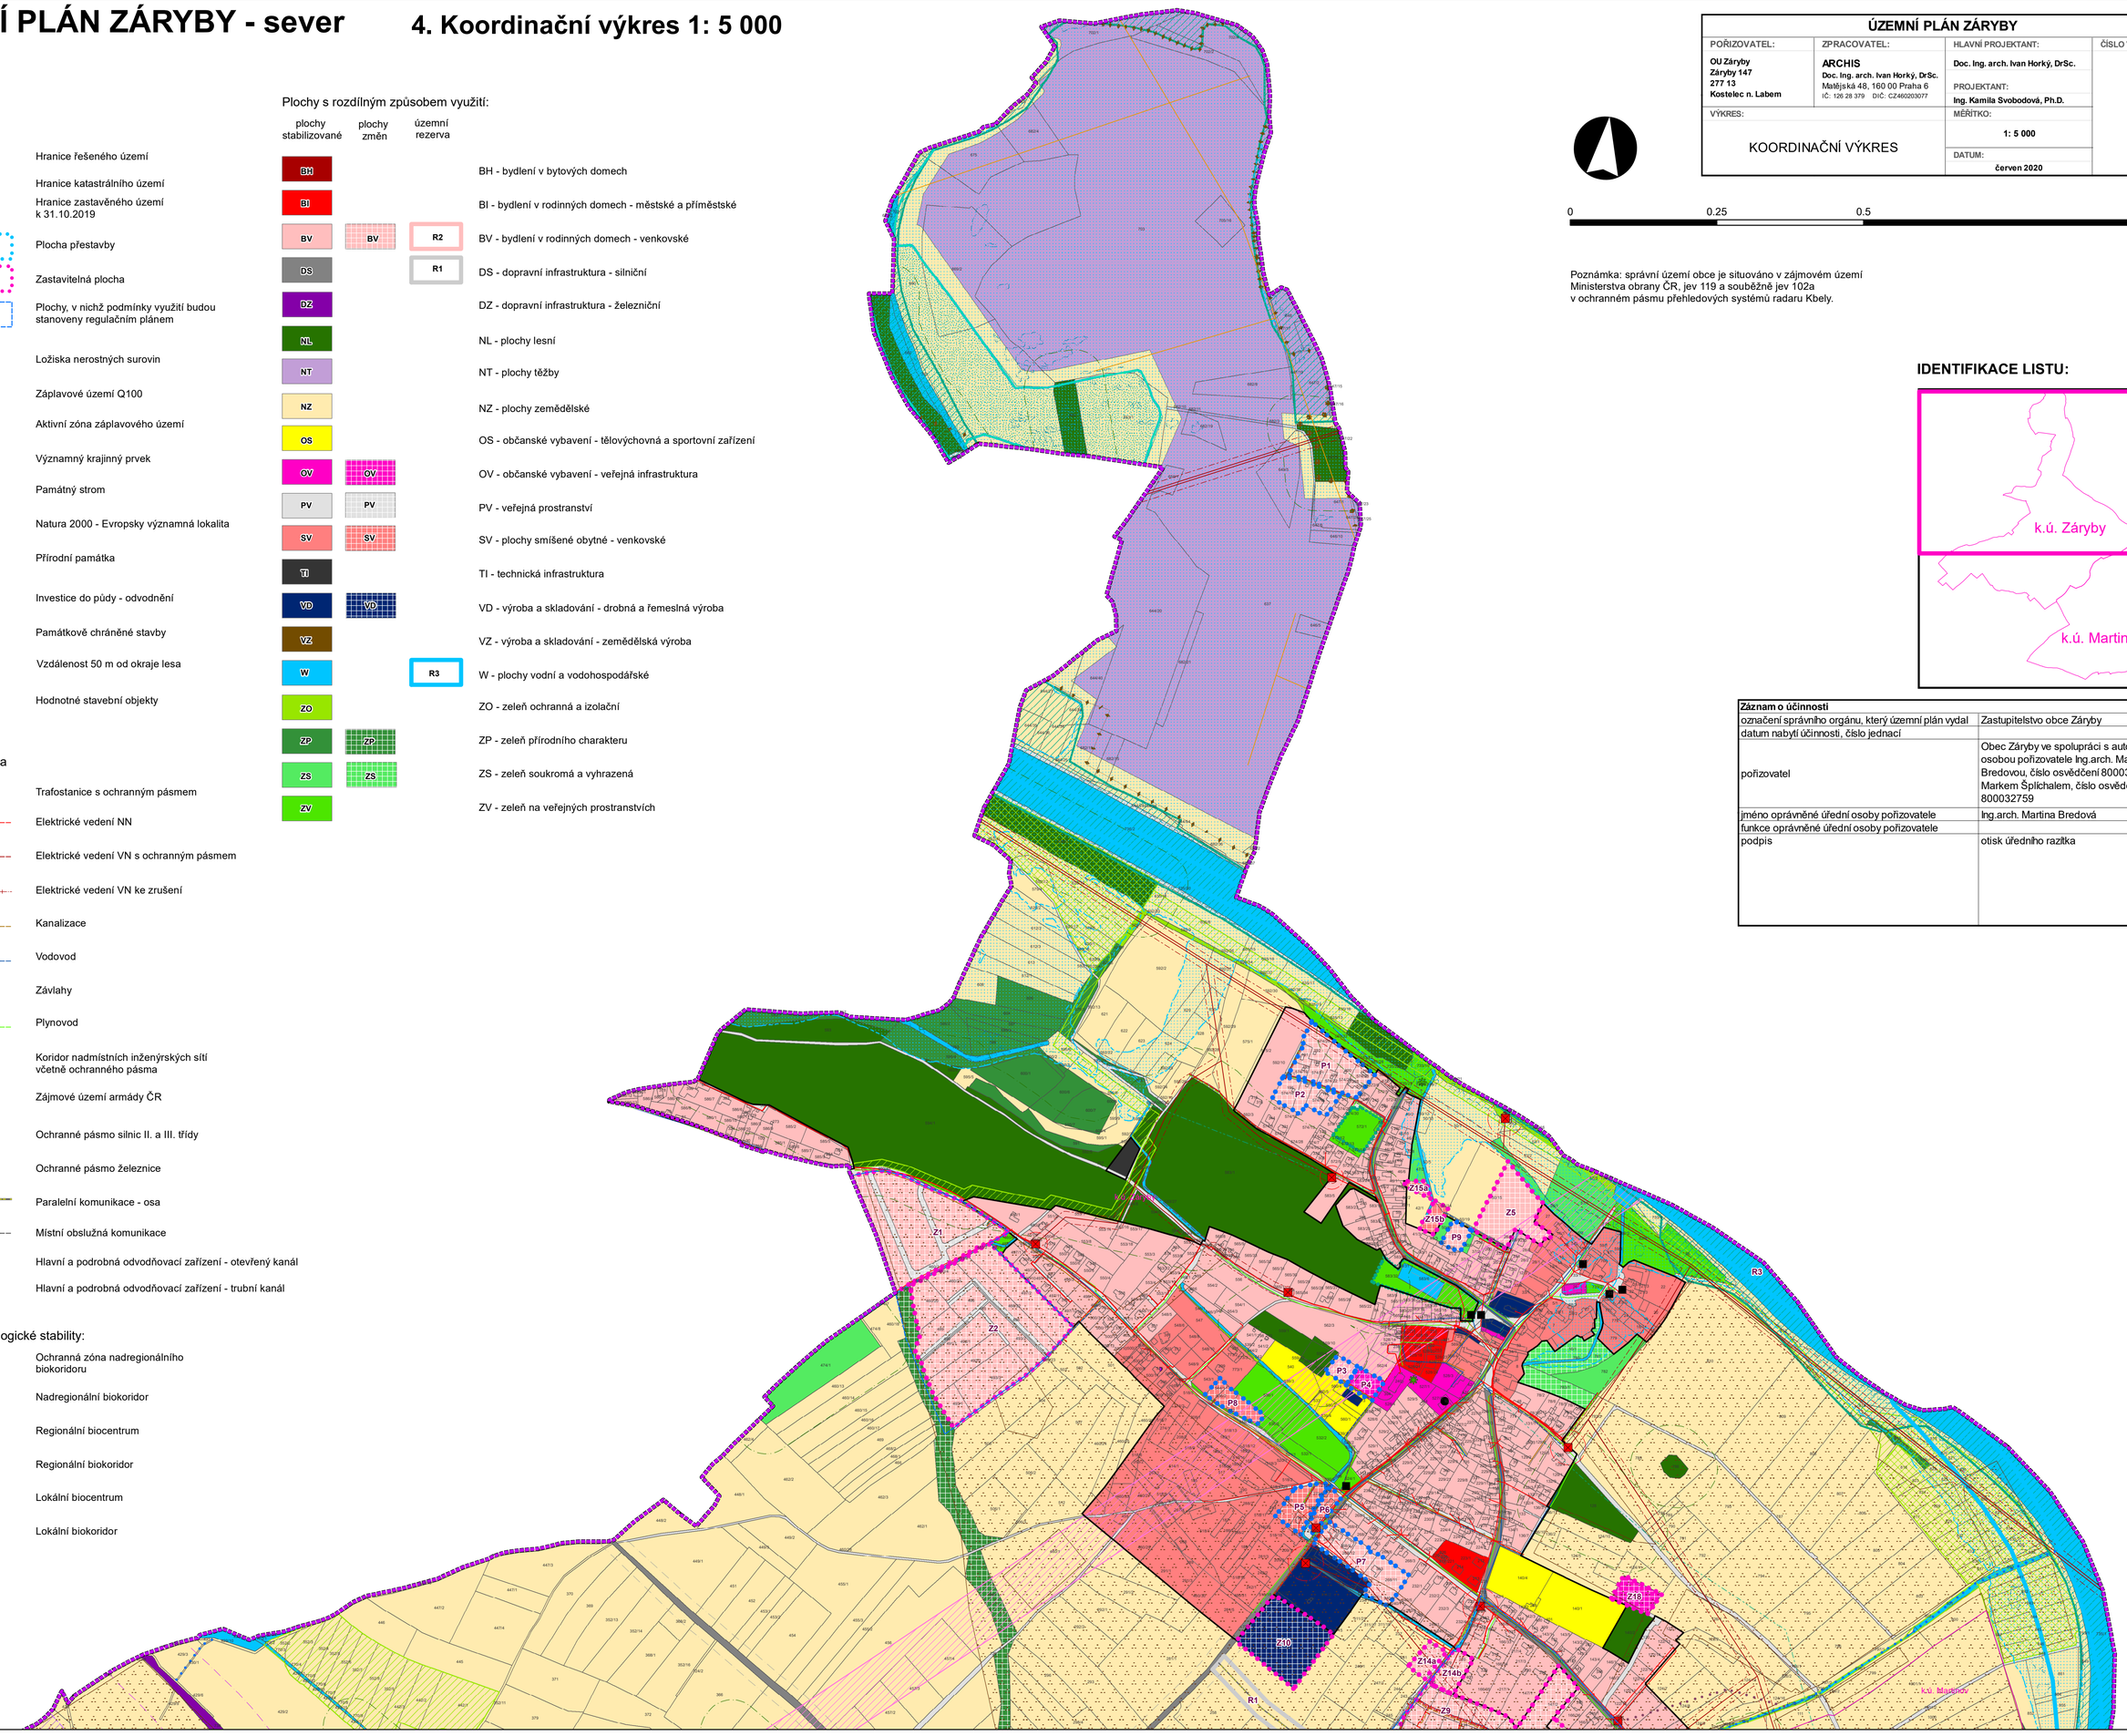

IDENTIFIKACE LISTU:

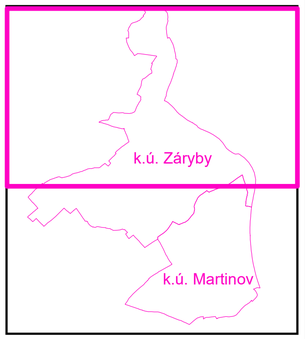

Záznam o účinnosti	
označení správního orgánu, který územní plán vydal	Zastupitelstvo obce Záryby
datum nabytí účinnosti, číslo jednací	
pořizovatel	Obec Záryby ve spolupráci s autorizovanou osobou pořizovatele Ing.arch. Martinou Bredovou, číslo osvědčení 800035020 a Markem Šplíchalem, číslo osvědčení 800032759
jméno oprávněné úřední osoby pořizovatele	Ing.arch. Martina Bredová
funkce oprávněné úřední osoby pořizovatele	
podpis	otisk úředního razítka